
Auteursrechten liggen bij Enexis

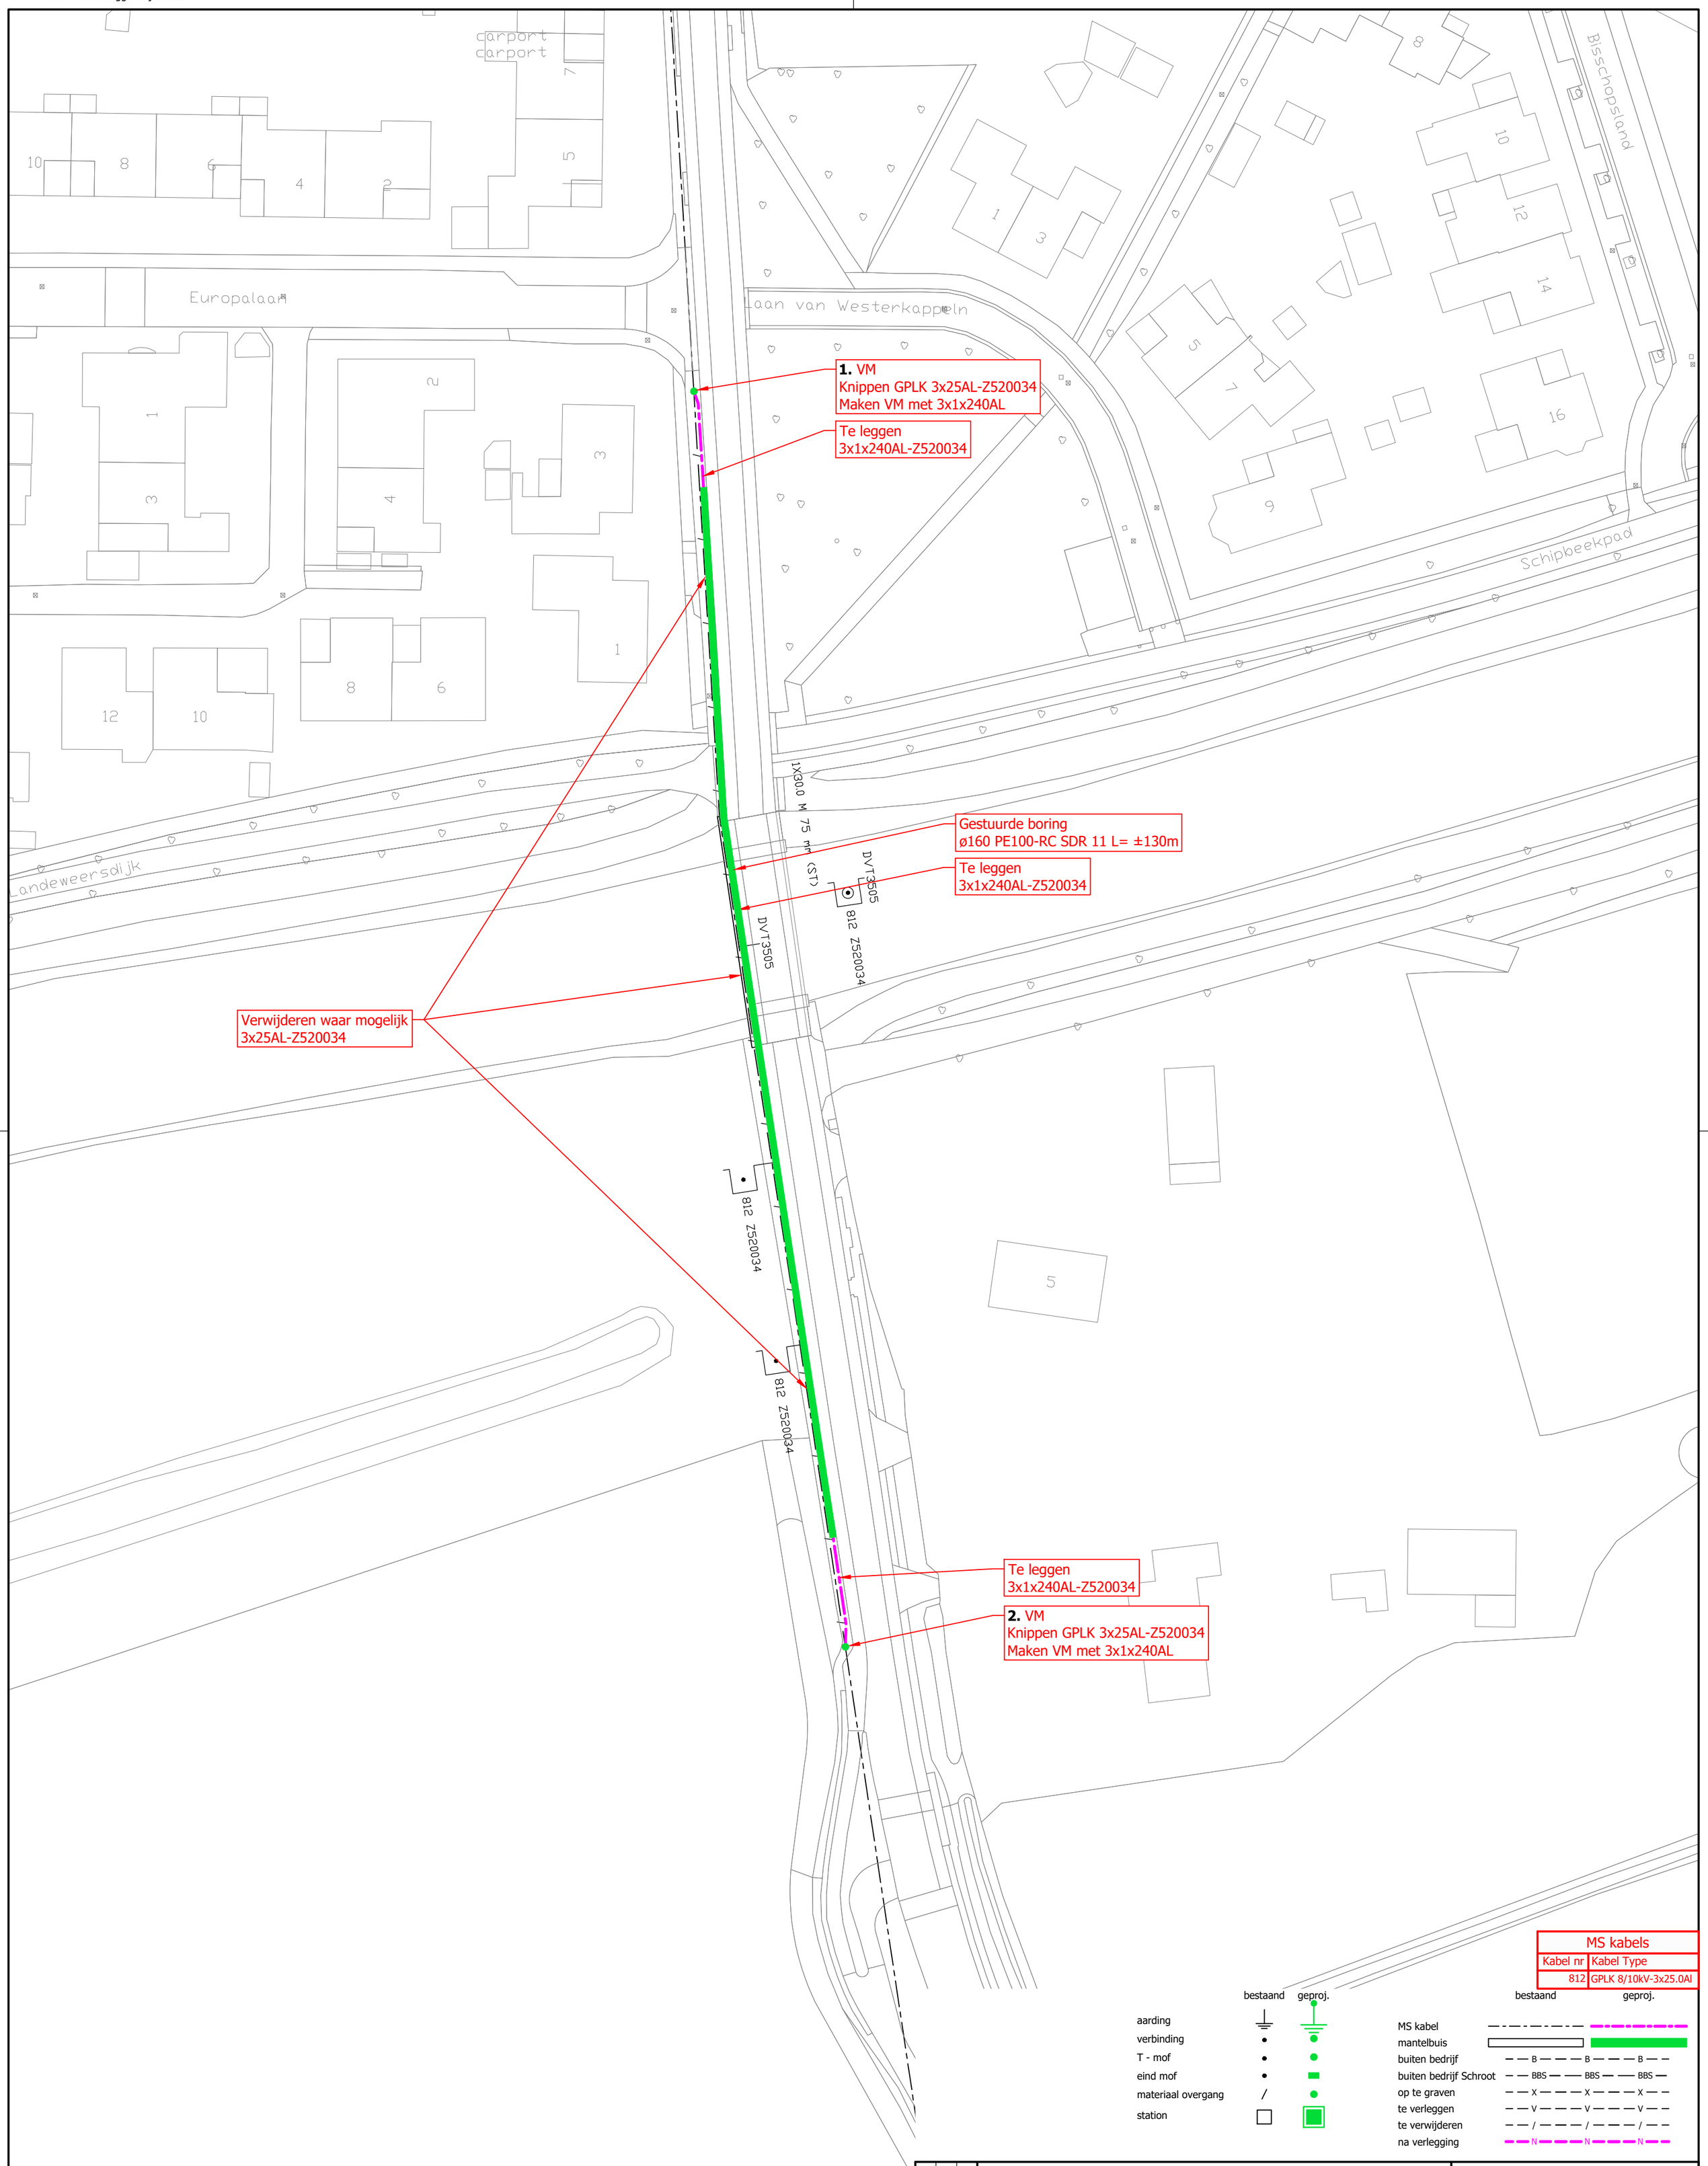

P.E	Par.	
13-03-2026	Datum	
0	Wijz.	

PLANTEKENING
NU E DVT BTH SCHIPBEEKSWEG 1 KMS430597
Bathmen gem. Deventer

ENEXIS

Get. Paul Essbach	Formaat A2	Tekeningnummer - Discipline	
Gez. Stefan Arkes	Datum 12-03-2026	000030228950-E-M-1	
Schaal 1:500	Opm. W11624 / 30228950	Aantal bladen 1	Blad nr. 1