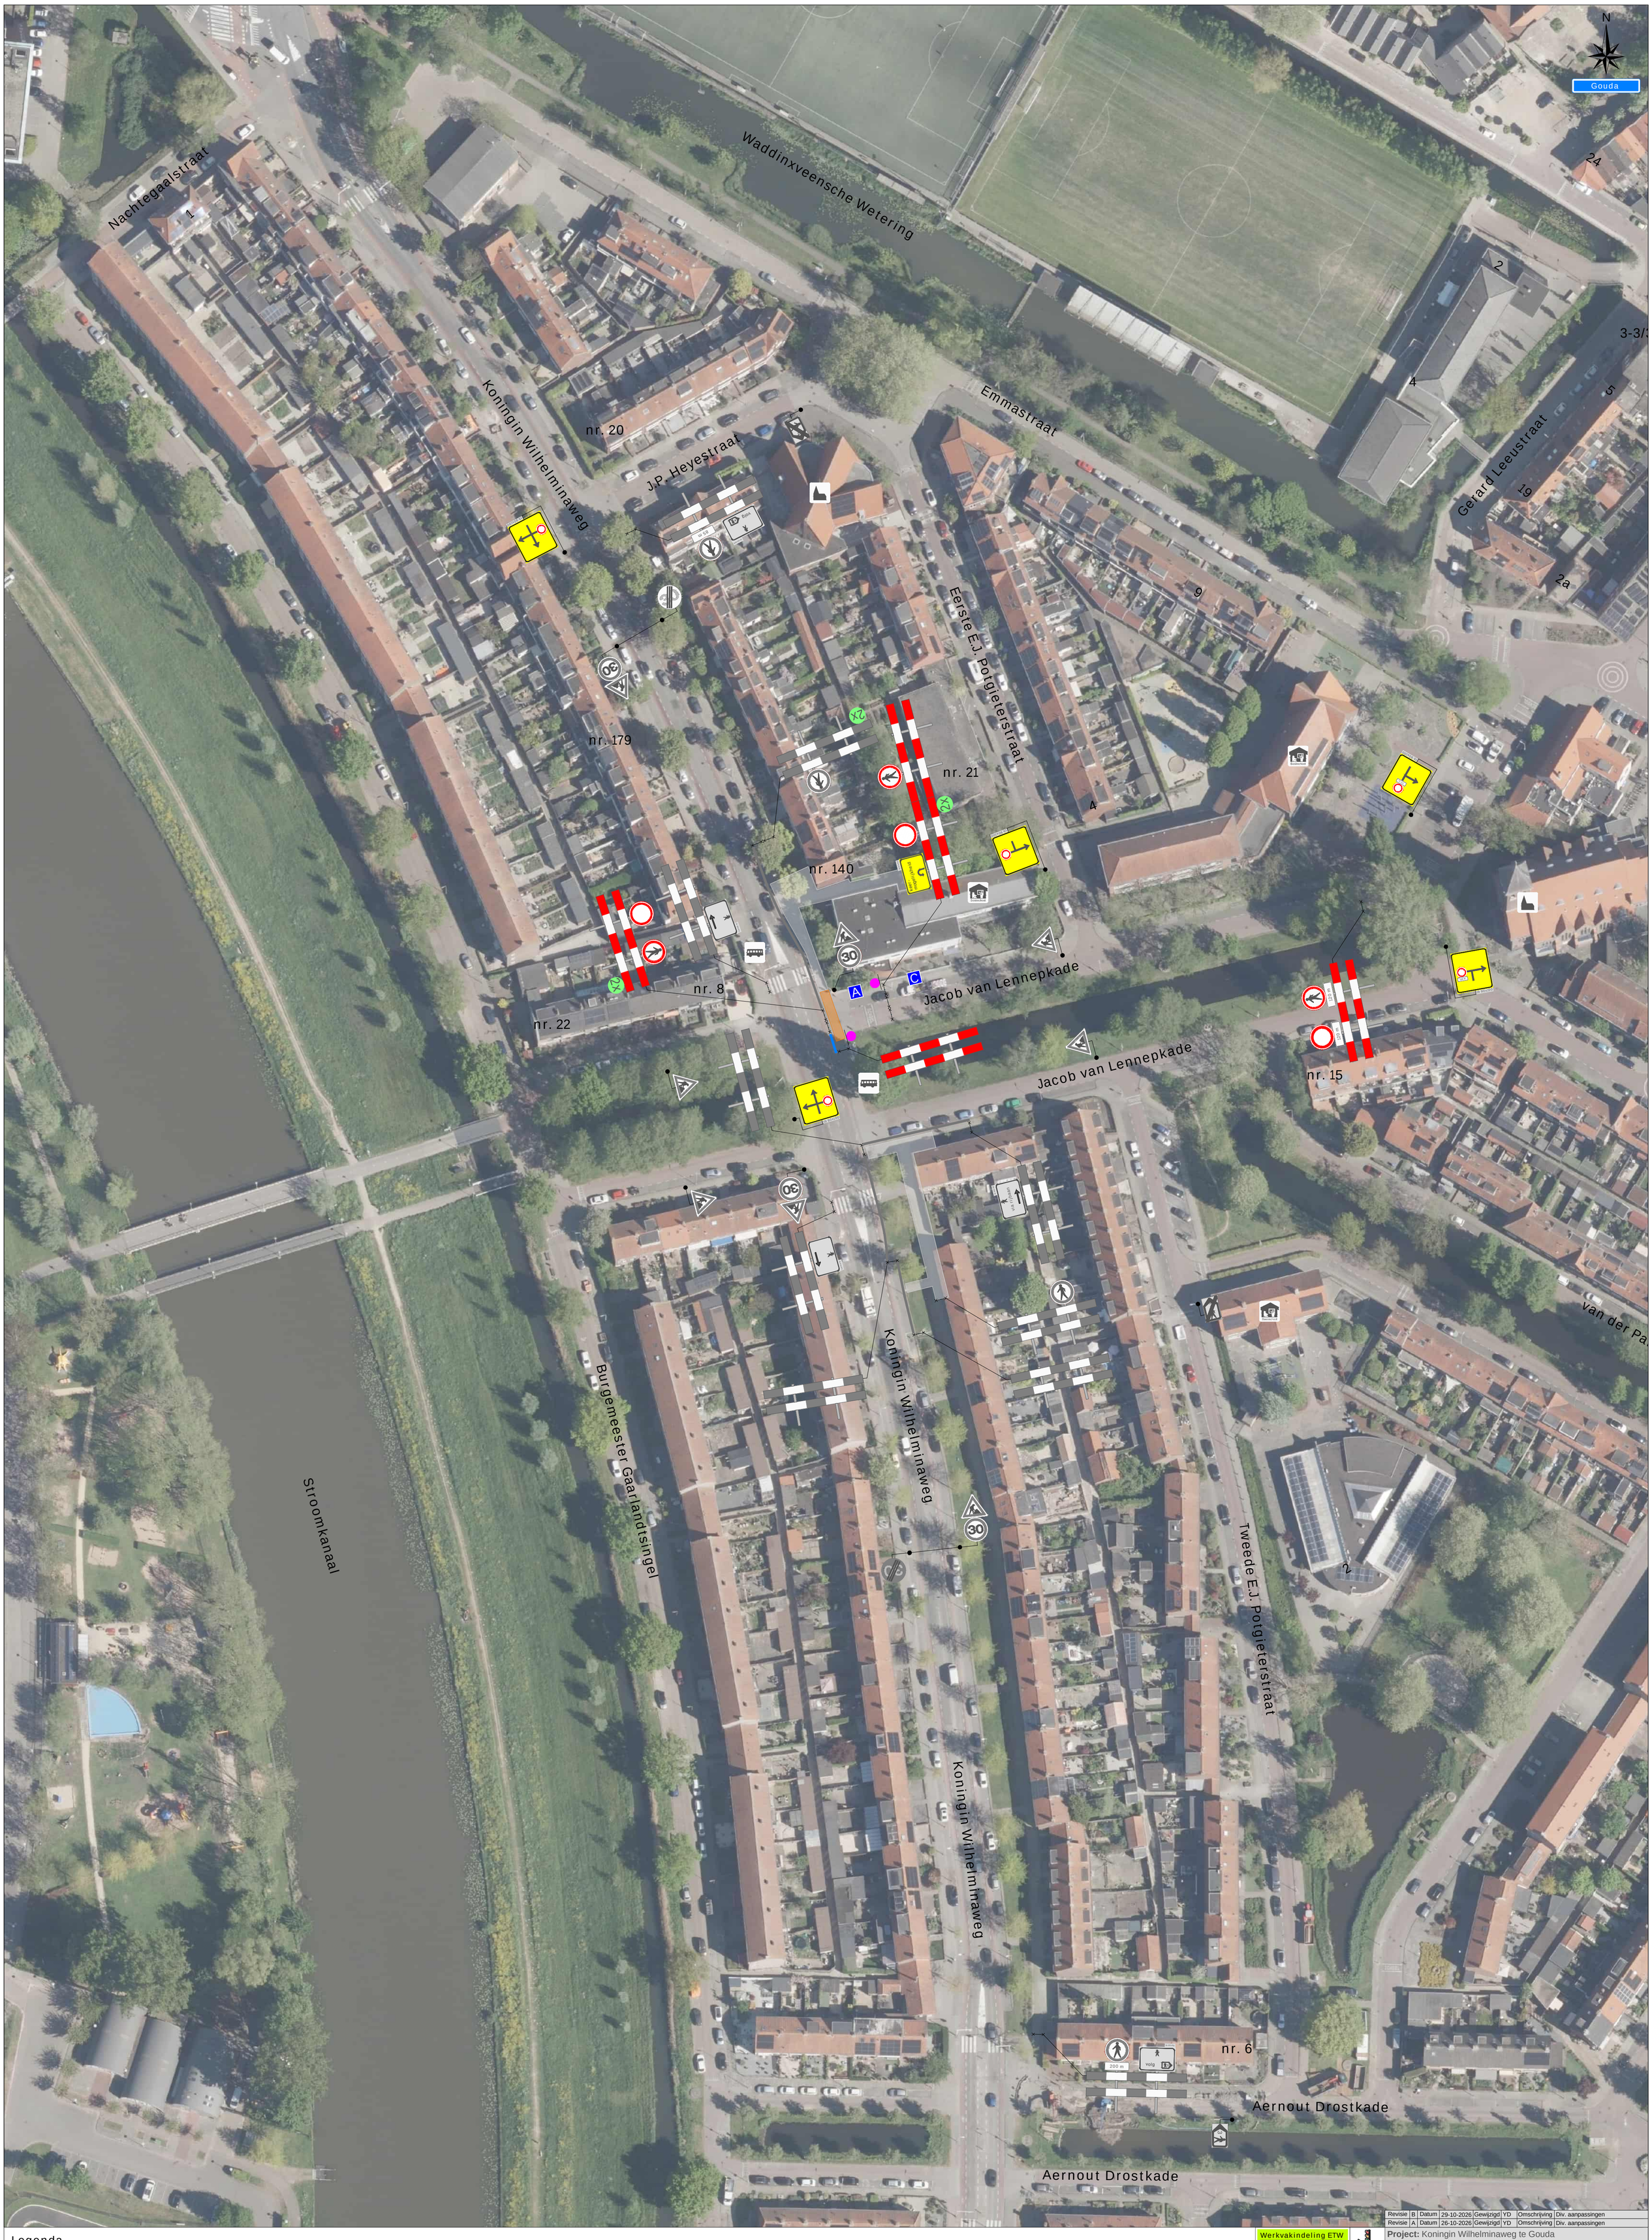


Legenda

- Werkruimte
- Bakens (ca. 5 m)

Deze weg is dicht
X t/m X

2x | A 1x | C 1x

Werkvakindeling ETW

Revisie	B	Datum	29-10-2026	Gewijzigd	YD	Omschrijving	Div. aanpassingen
Revisie	A	Datum	26-10-2026	Gewijzigd	YD	Omschrijving	Div. aanpassingen

Project: Koningin Wilhelminaweg te Gouda

Tekeningnummer: 126-03650.f-03

Ref.nr.: n.t.b.

Opdrachtgever:

Onderdeel: Verkeersafsluiting & Verkeersomleiding

Aard werkzaamheden: Kabels & Leidingen

Werkvoorbereider	: F. Iken		
Getekend	: L. Bos	Datum	: 15-10-2026
Gecontroleerd	: Y. Disseldorp	Datum	: 15-10-2026

Status: ■ Concept ☐ Definitief | Schaal: n.v.t. | Formaat: A1 | www.verkeysgroep.nl | K54368

Plaatsing conform CROW 96a en 96b - Conflicterende bebording / bewegwijzering afdekken