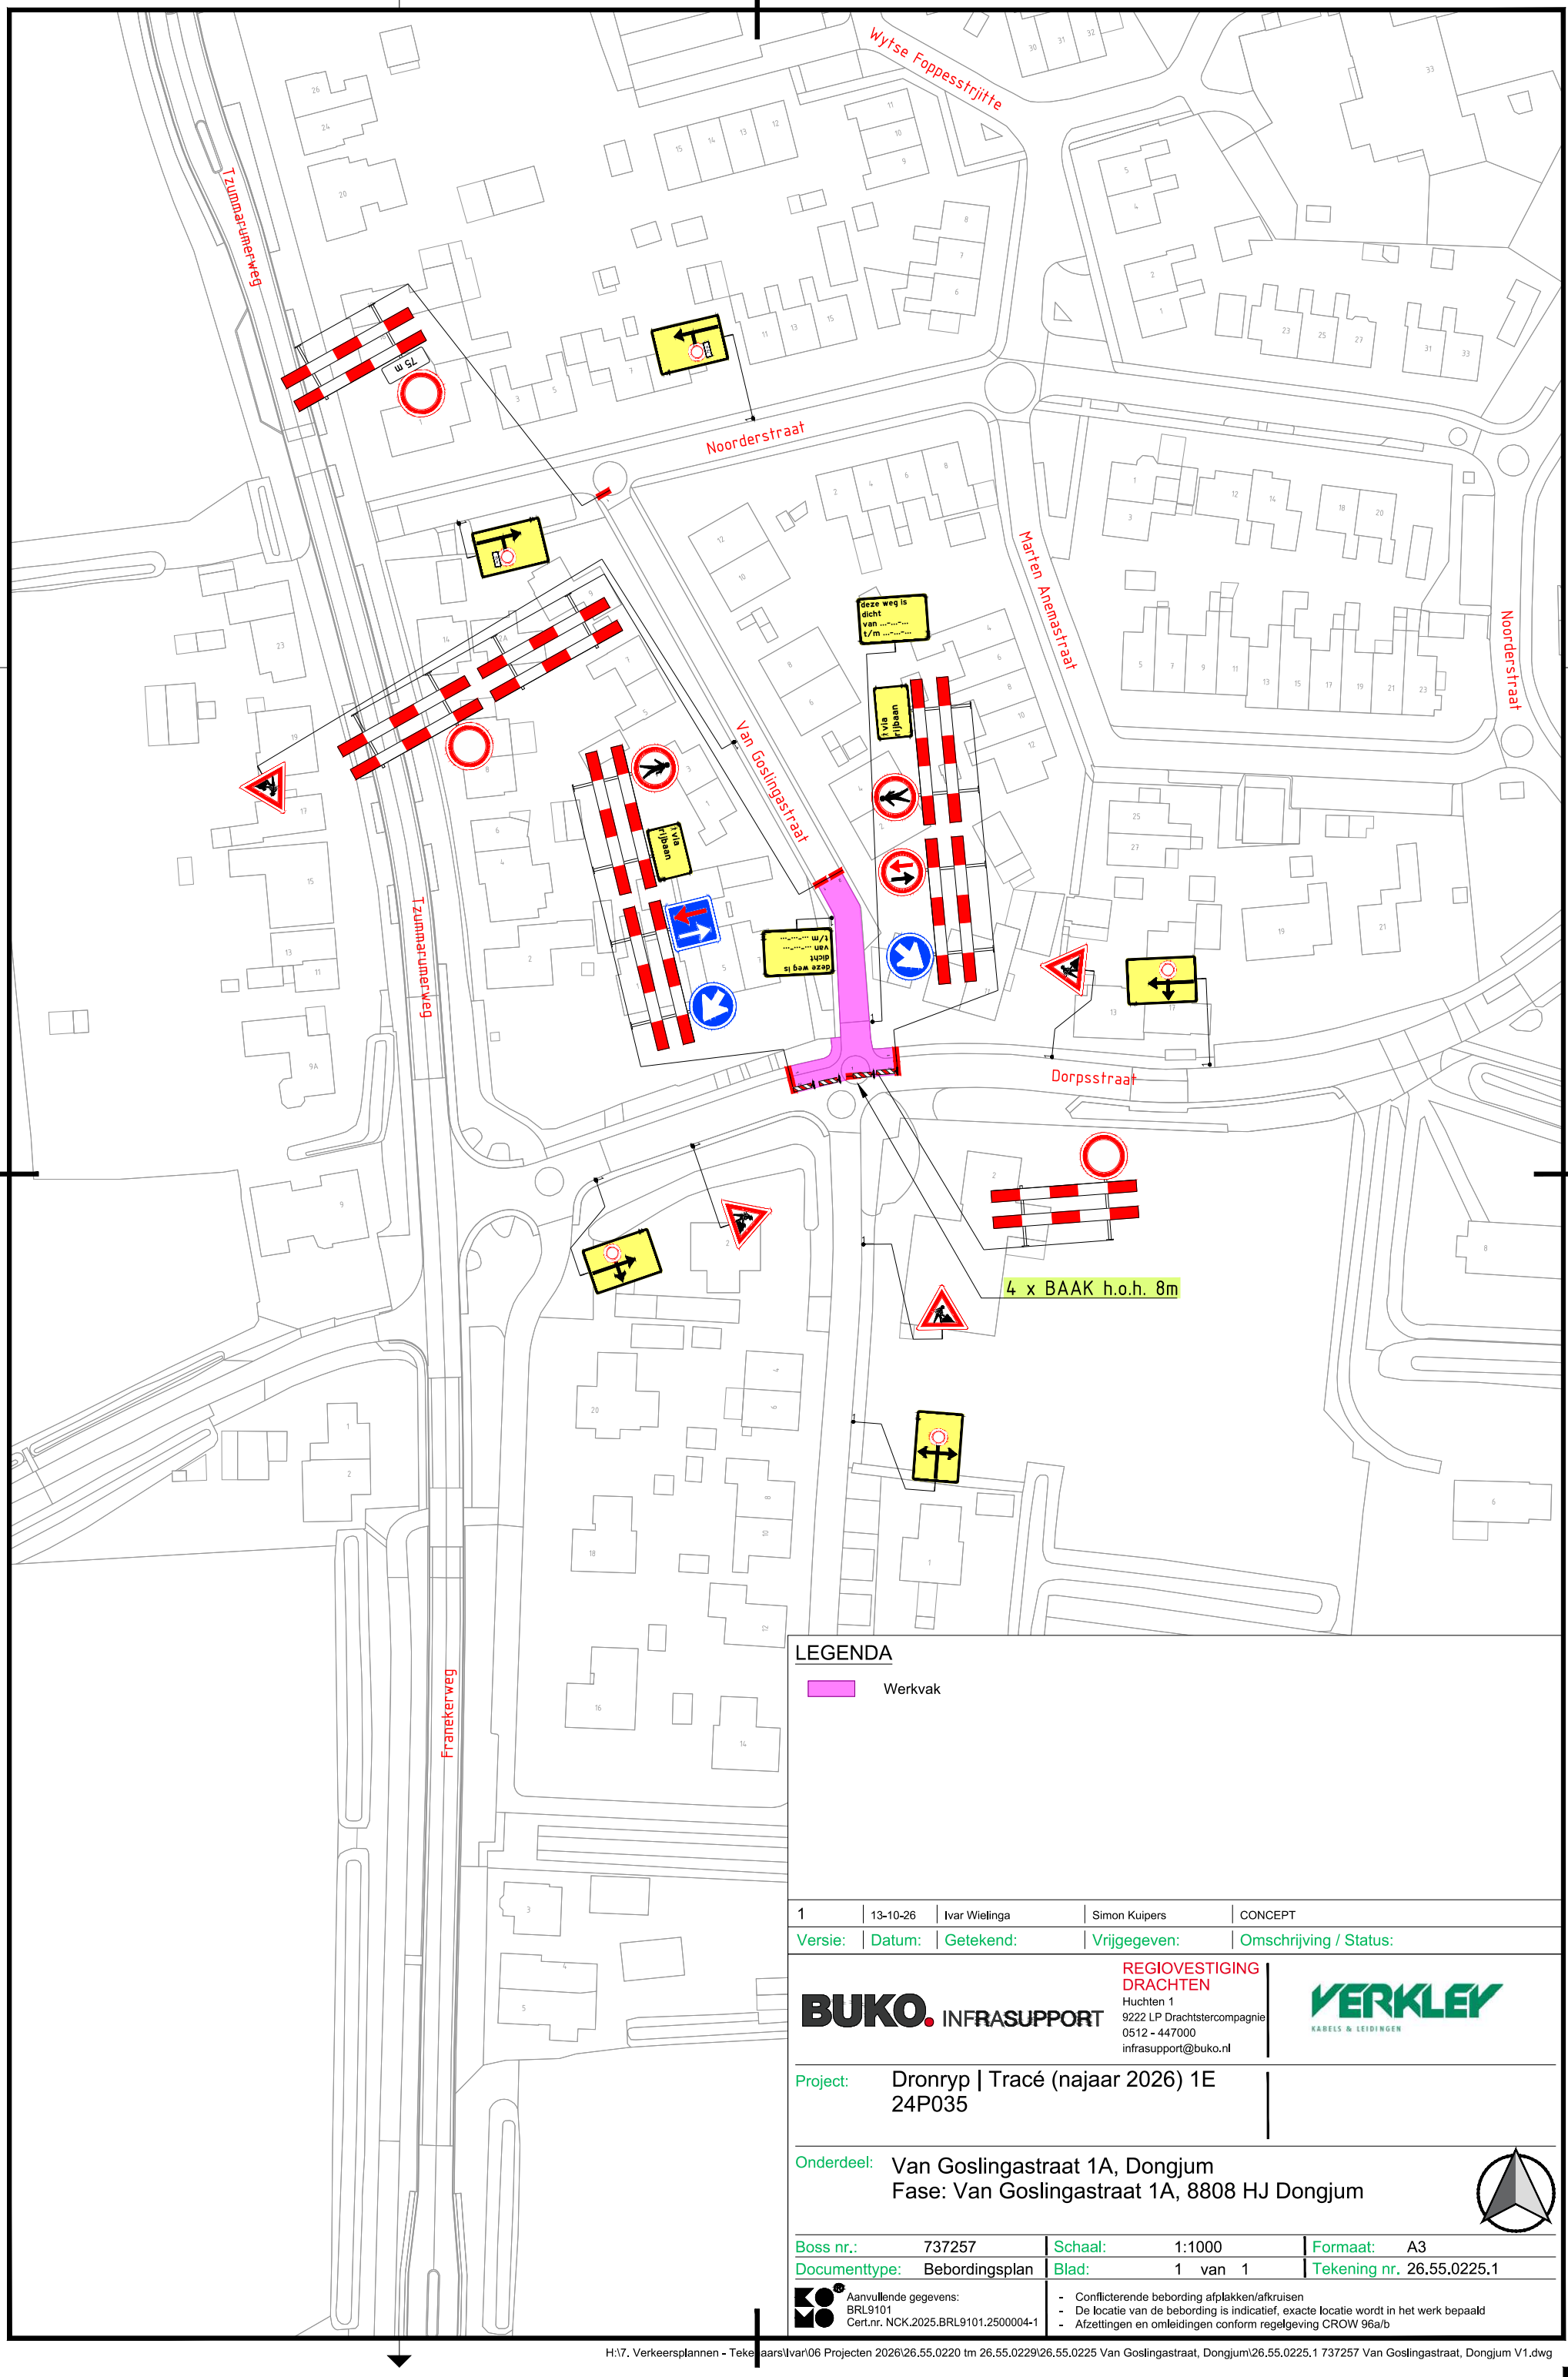


Versie:	Datum:	Getekend:	Vrijgegeven:	Omschrijving / Status:
1	13-10-26	Ivar Wielinga	Simon Kuipers	CONCEPT

BUKO INFRASUPPORT
REGIOVESTIGING DRACHTEN
Huchten 1
9222 LP Drachtstercompagnie
0512 - 447000
infrasupport@buko.nl

VERKLEY KABELS & LEIDINGEN

Project: Dronryp | Tracé (najaar 2026) 1E
24P035

Onderdeel: Van Goslingastraat 1A, Dongjum
Fase: Van Goslingastraat 1A, 8808 HJ Dongjum

Boss nr.:	737257	Schaal:	1:1000	Formaat:	A3
Documenttype:	Bebordingsplan	Blad:	1 van 1	Tekening nr.	26.55.0225.1

Aanvullende gegevens:
BRL9101
Cert.nr. NCK.2025.BRL9101.2500004-1

- Conflicterende bebording afplakken/afkruisen
- De locatie van de bebording is indicatief, exacte locatie wordt in het werk bepaald
- Afzettingen en omleidingen conform regelgeving CROW 96a/b

H:\7. Verkeersplannen - Tekeningen\Ivar\06 Projecten 2026\26.55.0220 tm 26.55.0229\26.55.0225 Van Goslingastraat, Dongjum\26.55.0225.1 737257 Van Goslingastraat, Dongjum V1.dwg