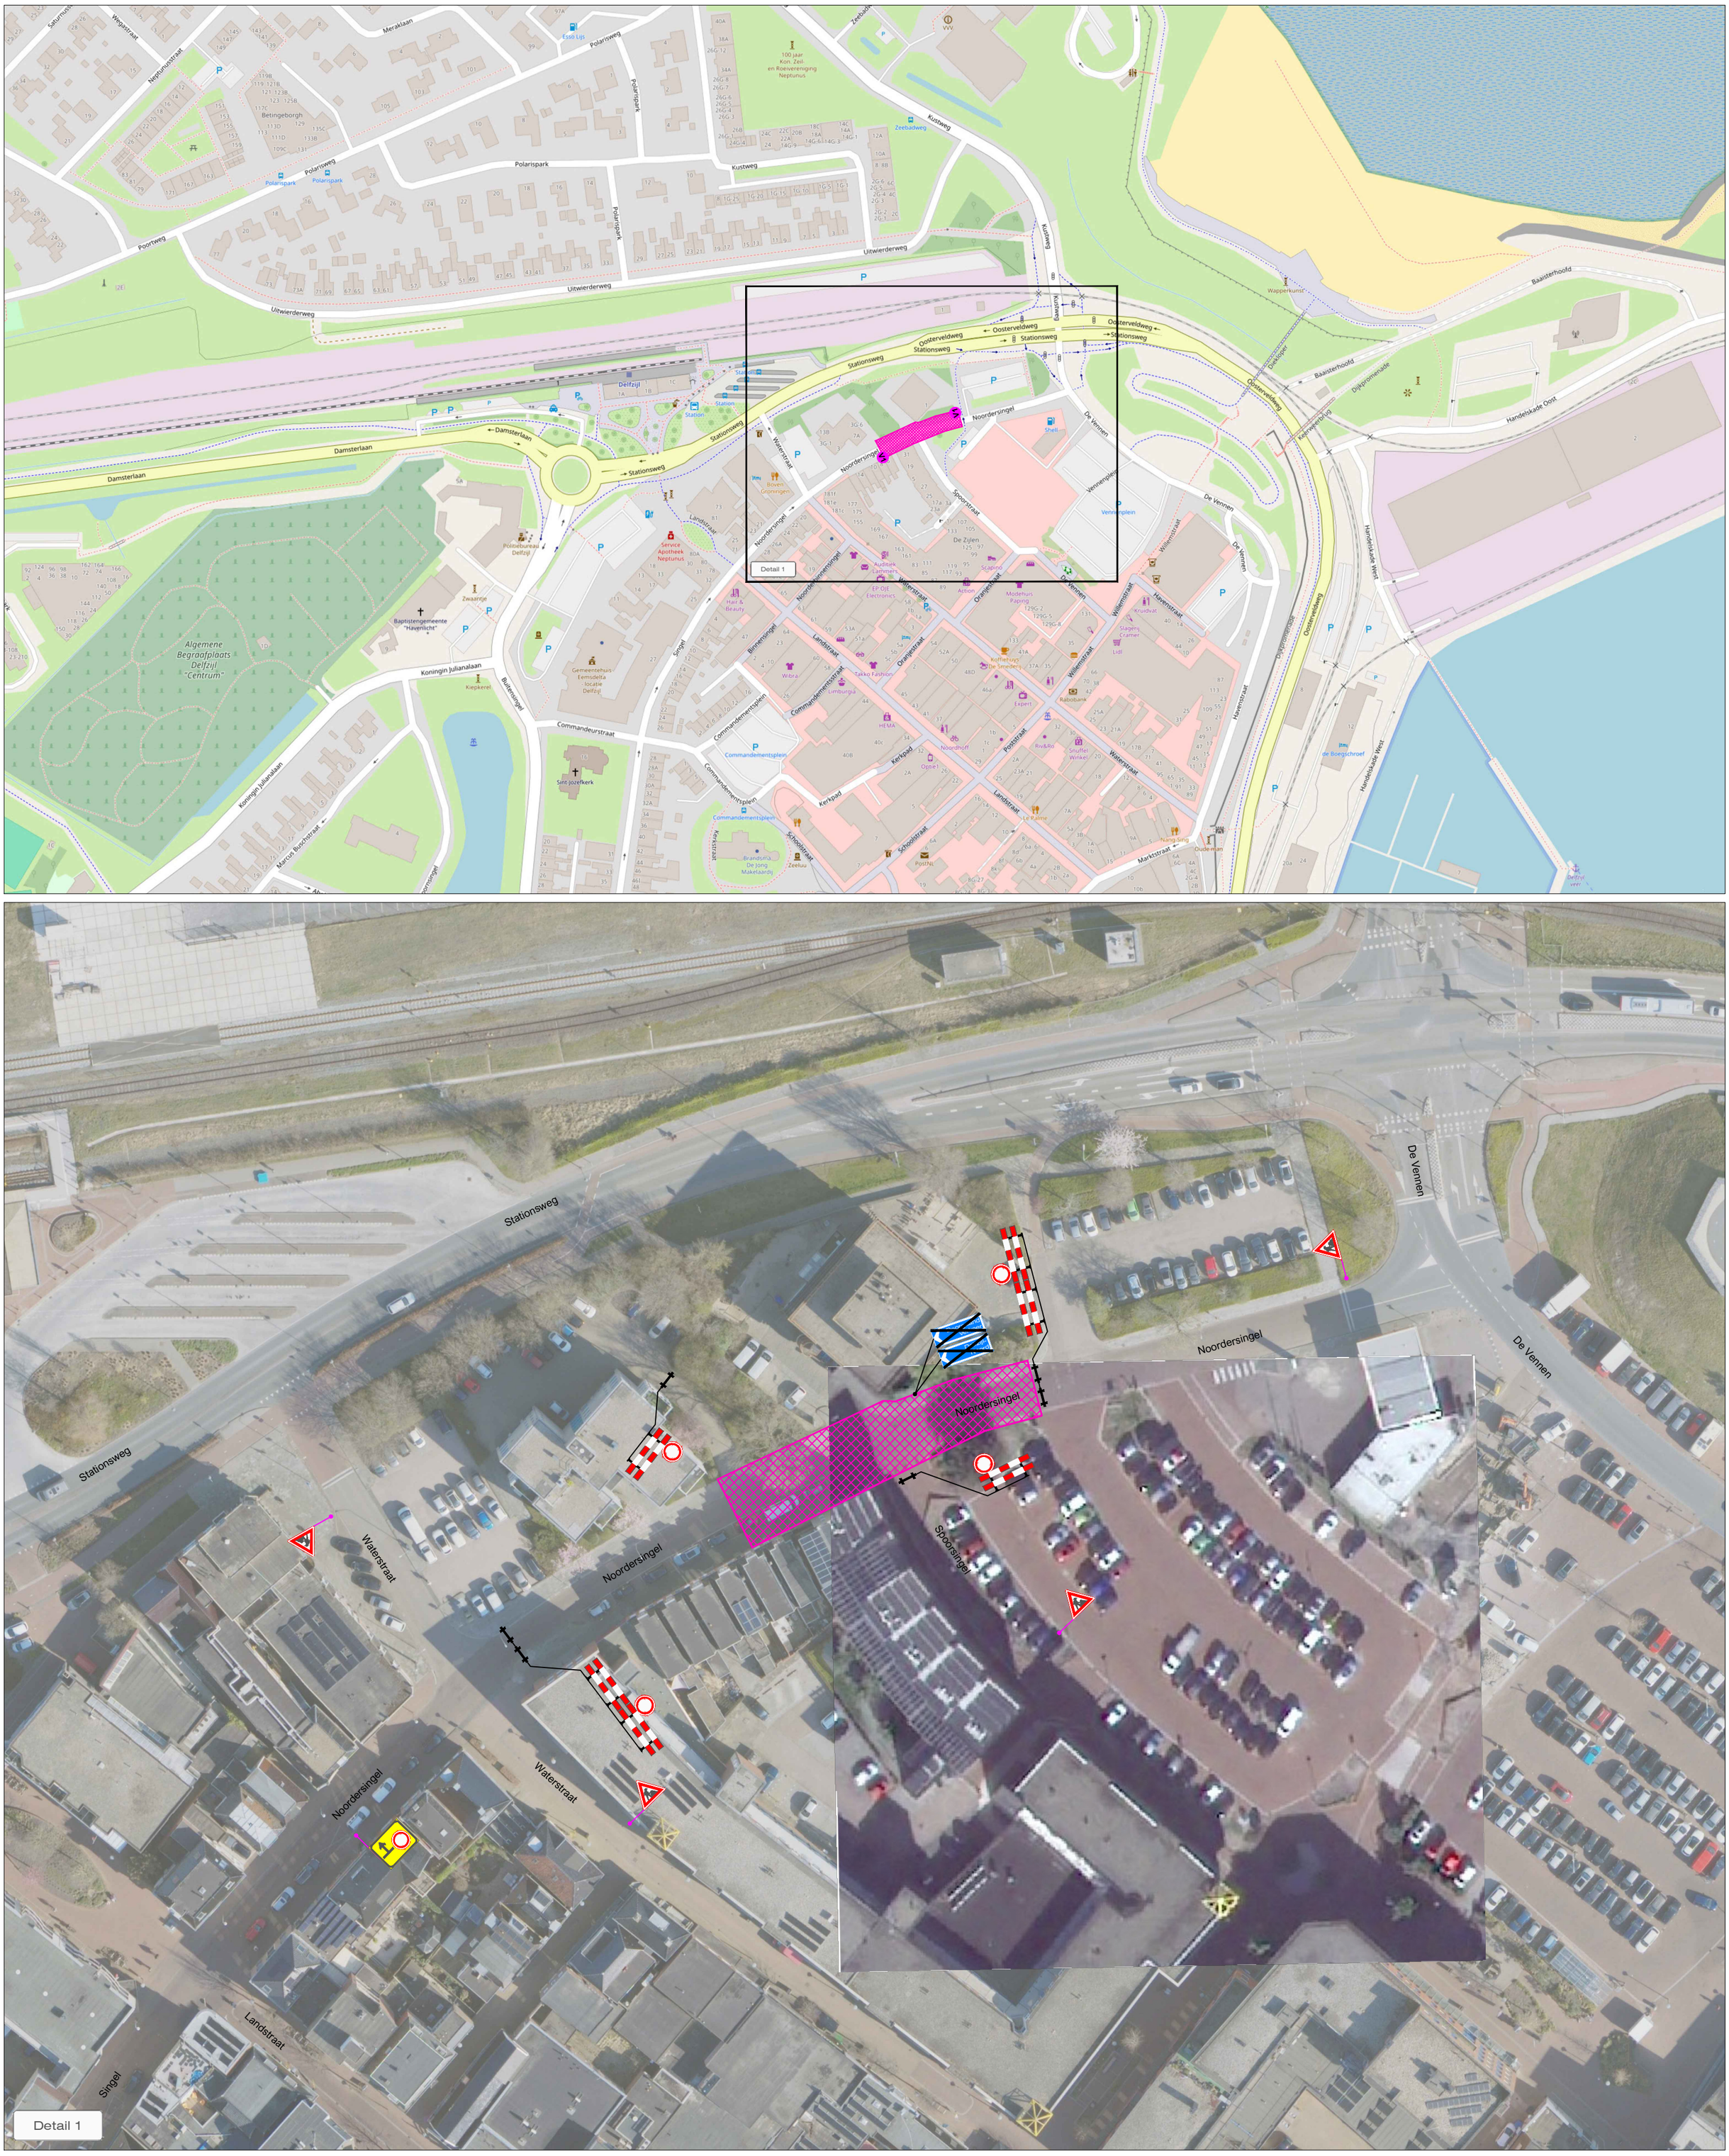


LEGENDA

- Werkruimte fase 3
- Conflicterende bebording afplakken
- De exacte plaatsing van de bebording wordt op locatie bepaald

CHECKLIST

Verkeersregelaar(s) ☐	Tijdelijke verlichting ☐	Barrier ☐

VOORAANKONDIGING

V1 = dit wegvak afgesloten van ...-... t/m ...-...

Aantal: 2 st.

OPDRACHTGEVER: Gemeente Eemsdelta

PROJECT: **Herinrichting Noordersingel en Waterstraat, Delfzijl**
Fase 3

		DATUM:	PARAAF:
GET:	JAV	06-02-2026	
GEC:	MSM	06-02-2026	
GEW:	JAV	10-02-2026	
VRIJ:	JAV	16-02-2026	

DEFINITIEF VERSIE: **B**

PROJECT NR: **B2629841** SCHAAL: **NVT**

TEKENING NR: **STN03** FORMAAT: **A2**

Vestiging Rijssen: Fahrenheitstraat 13, 7461 JA RIJSSEN
Vestiging Beilen: De Hanekampen 13, 9411 XN BEILEN
Vestiging Bunschoten: Ampèreweg 3, 3752 LR BUNSCHOTEN
Tel: +31 (0)548 82 09 90 info@savetrafficnederland.nl www.savetrafficnederland.nl

© OpenStreetMap-auteurs

STN Save Traffic Nederland

Save Traffic Nederland

Advies, ontwerp en uitvoering tijdelijke verkeersmaatregelen

KOMO® NCK.2023.0074.BRL9101.H0055