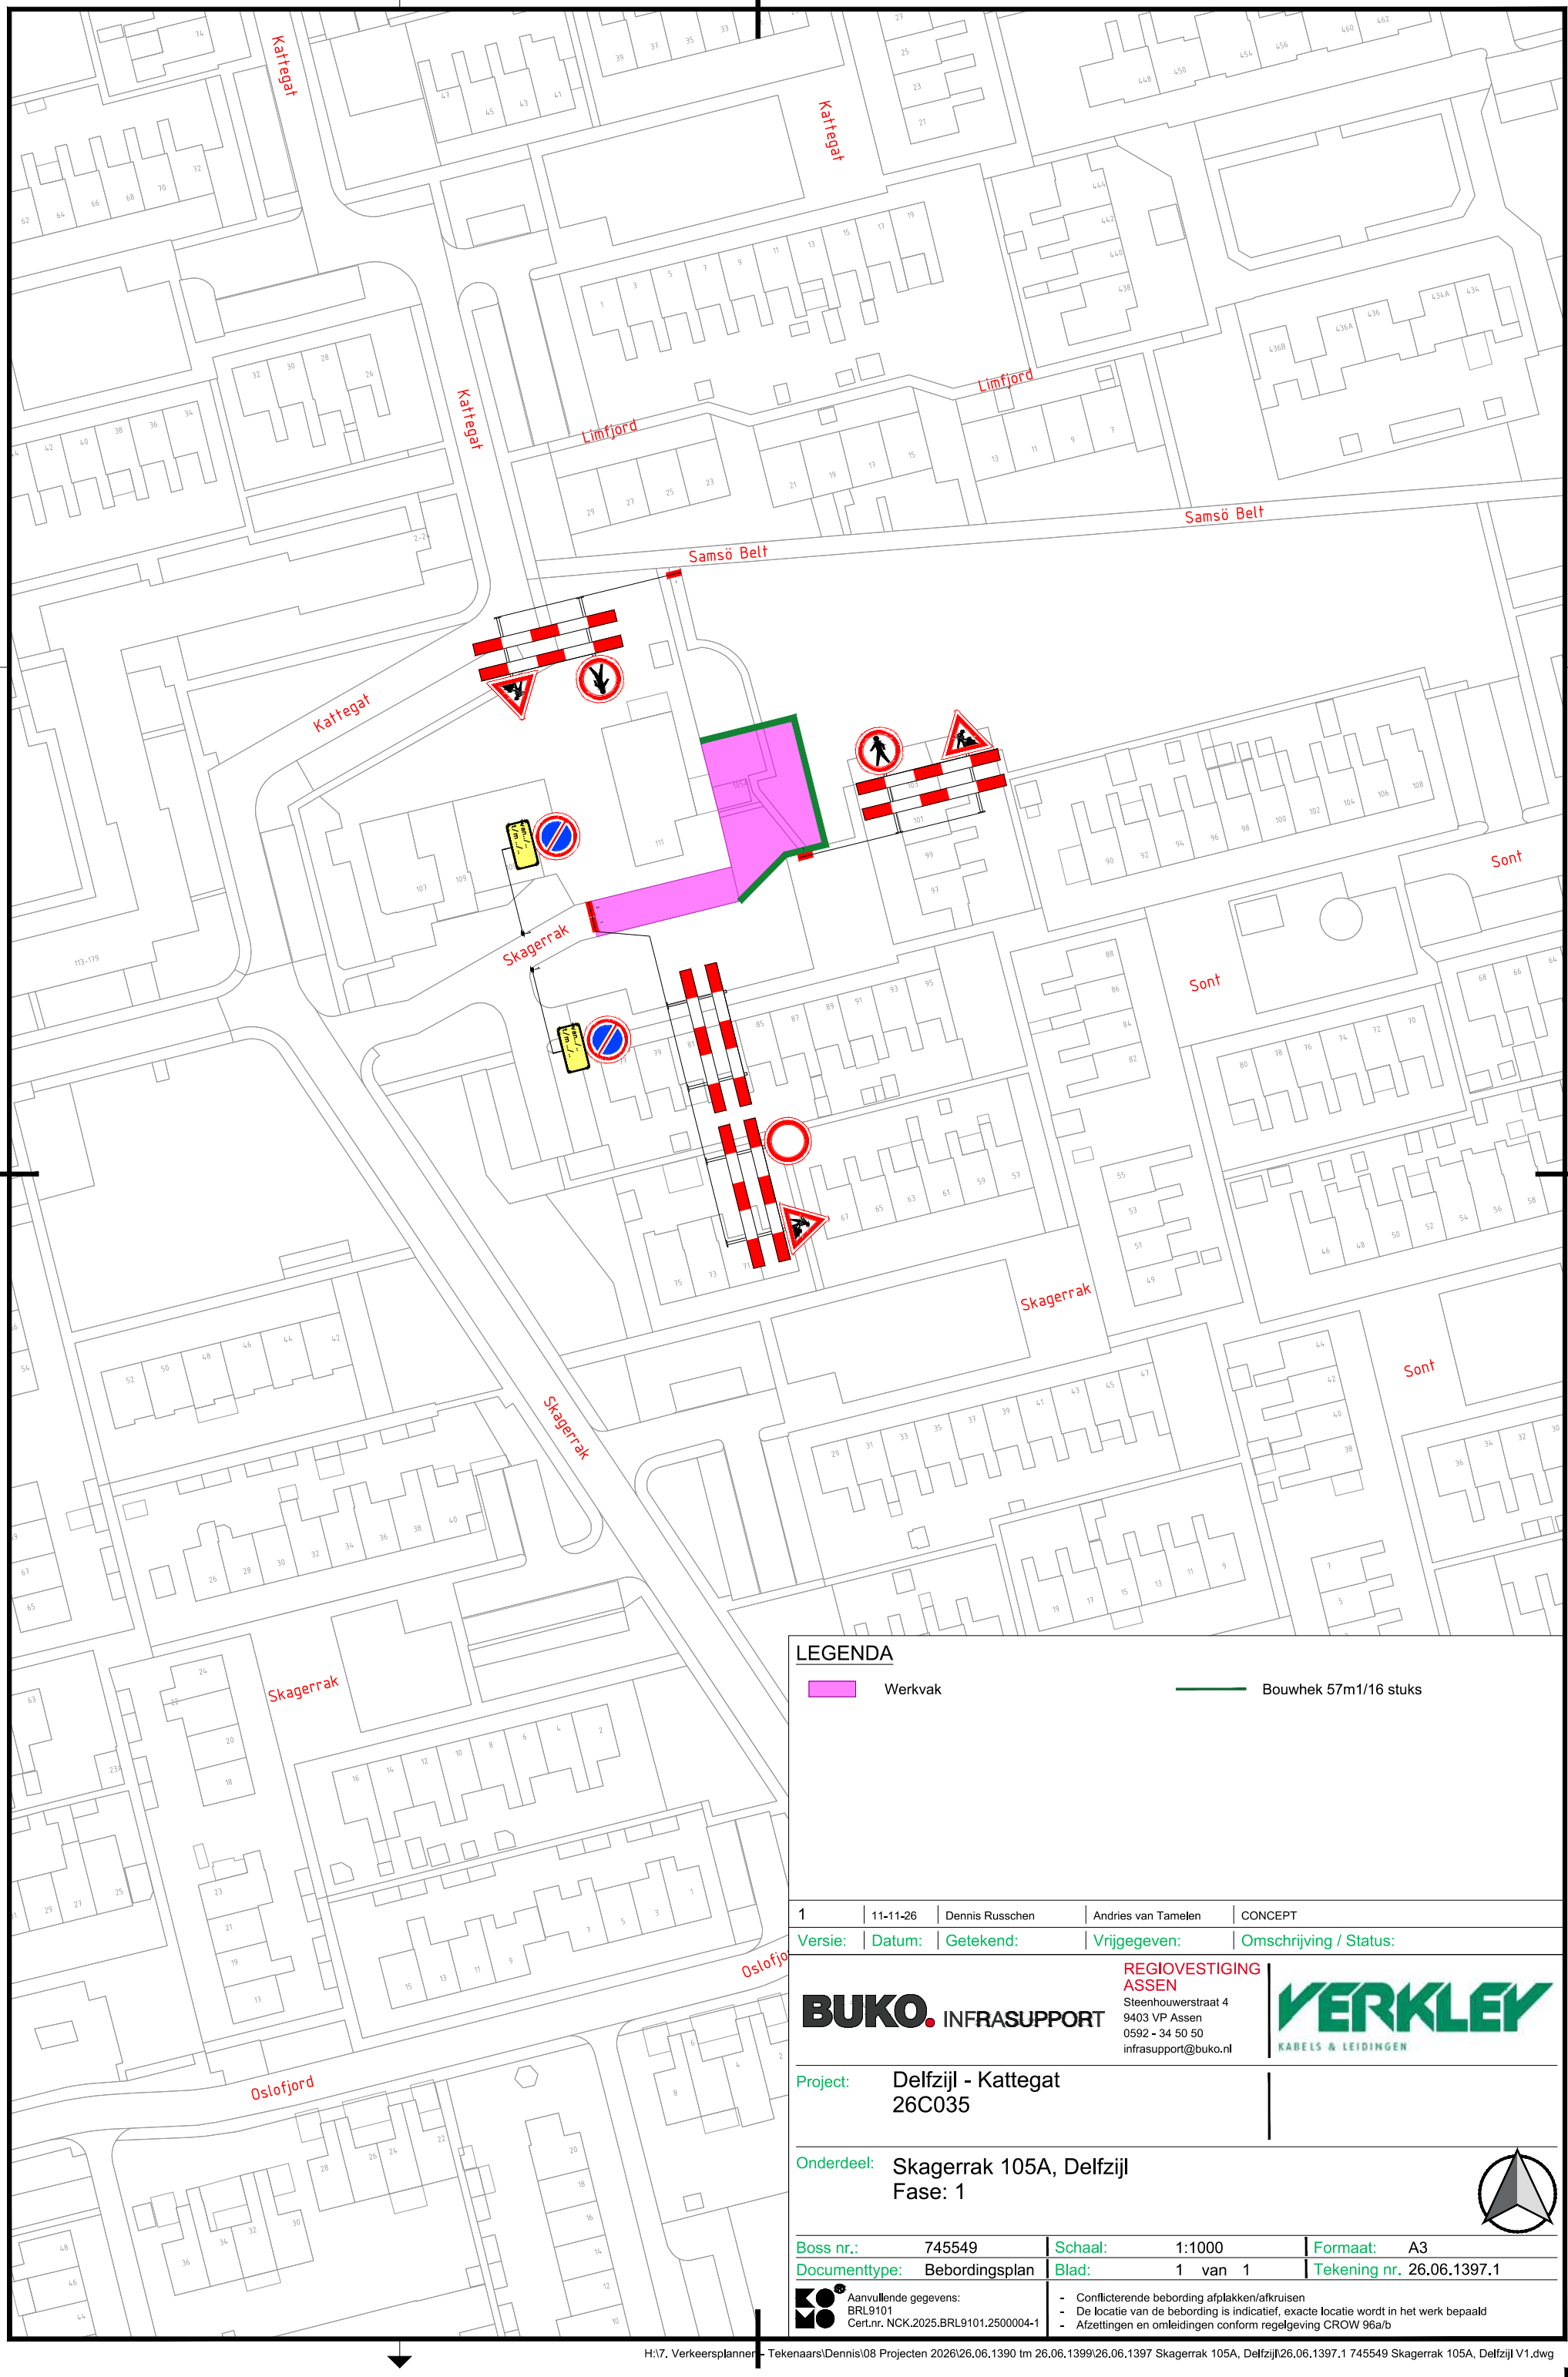


LEGENDA

- Werkvak
- Bouwhek 57m1/16 stuks

Versie:	Datum:	Getekend:	Vrijgegeven:	Omschrijving / Status:
1	11-11-26	Dennis Russchen	Andries van Tamelen	CONCEPT

BUKO INFRASUPPORT
REGIOVESTIGING ASSEN
Steenhouwerstraat 4
9403 VP Assen
0592 - 34 50 50
infrasupport@buko.nl

VERKLEY KABELS & LEIDINGEN

Project: Delfzijl - Kattegat
26C035

Onderdeel: Skagerrak 105A, Delfzijl
Fase: 1

Boss nr.:	745549	Schaal:	1:1000	Formaat:	A3
Documenttype:	Bebordingsplan	Blad:	1 van 1	Tekening nr.	26.06.1397.1

Aanvullende gegevens:
BRL9101
Cert.nr. NCK.2025.BRL9101.2500004-1

- Conflicterende bebording afplakken/afkruisen
- De locatie van de bebording is indicatief, exacte locatie wordt in het werk bepaald
- Afzettingen en omleidingen conform regelgeving CROW 96a/b

H:\7. Verkeersplanners - Tekenaars\Dennis\08 Projecten 2026\26.06.1390 tm 26.06.1399\26.06.1397 Skagerrak 105A, Delfzijl\26.06.1397.1 745549 Skagerrak 105A, Delfzijl V1.dwg