

situatie
verkeersmaatregelen
buiten werktijden
met werkvak van 340m

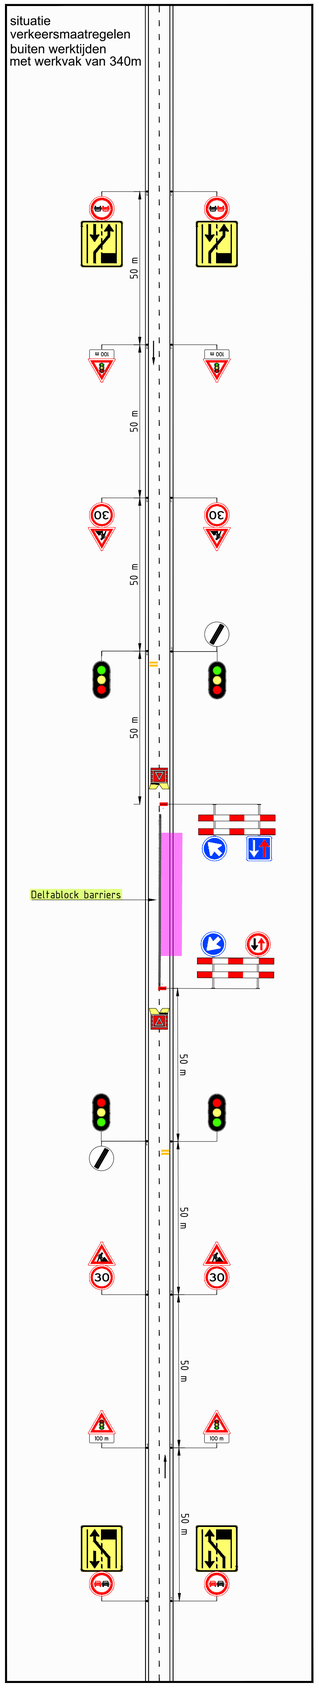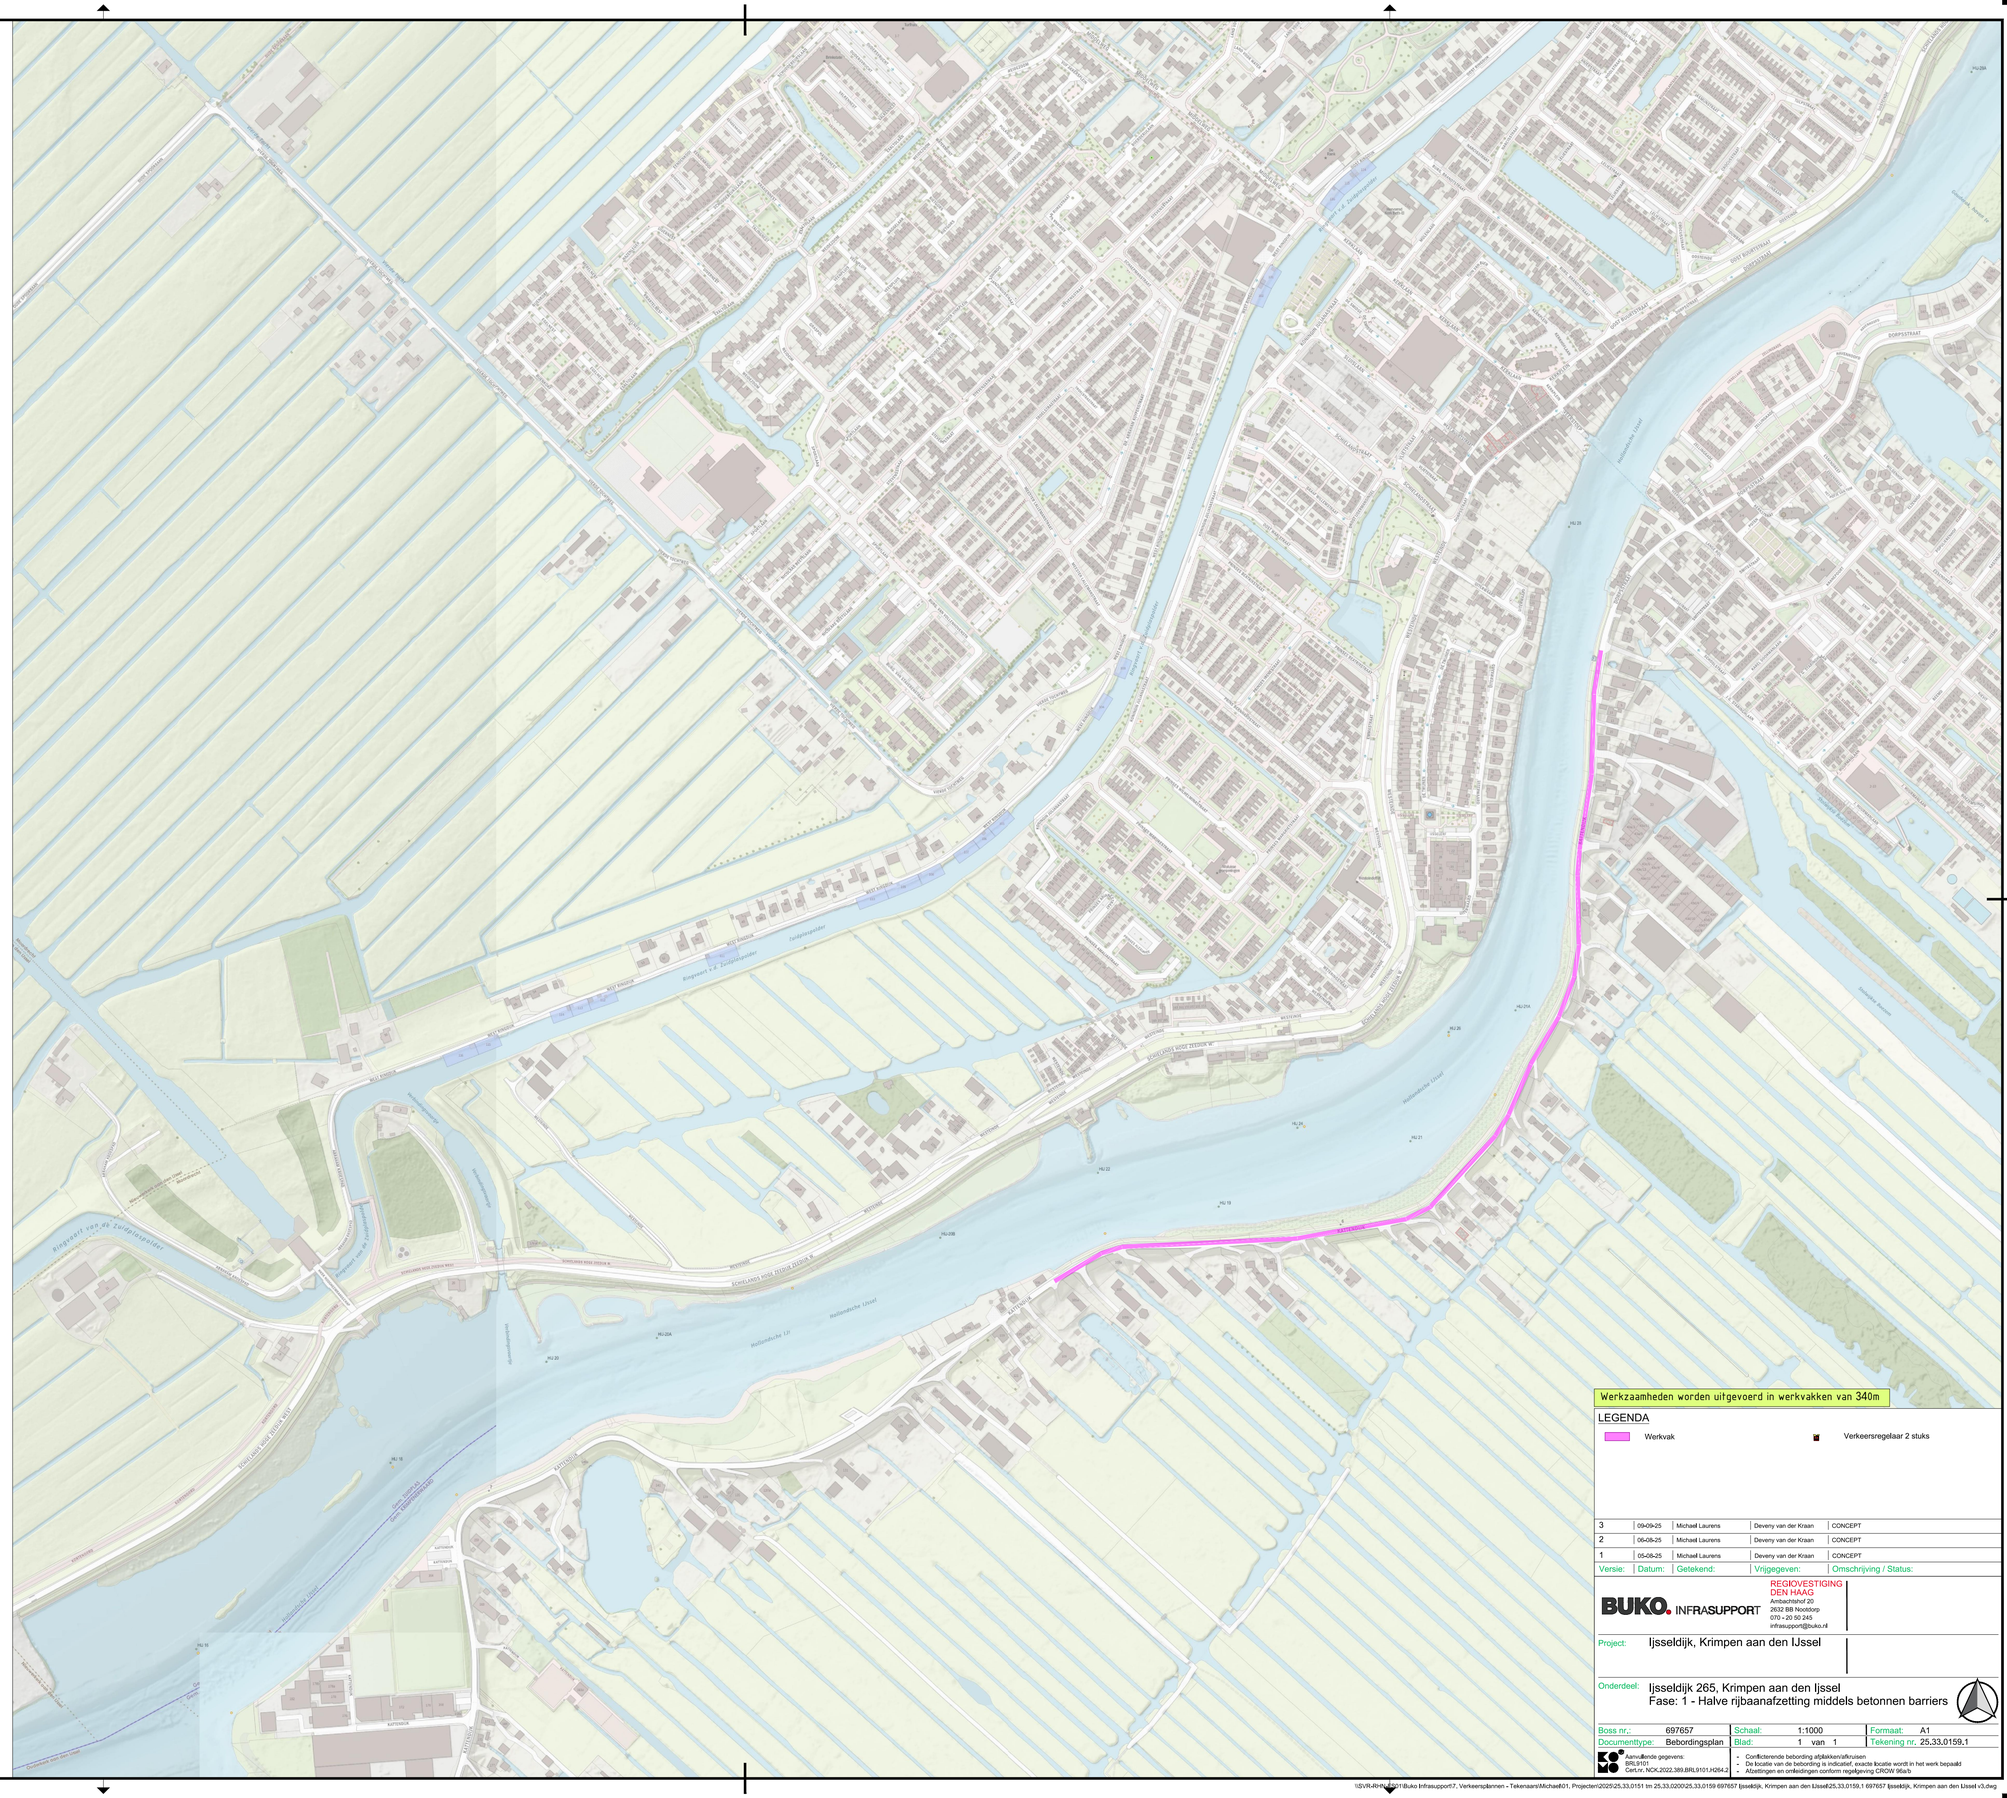


Ringweg v.d. Zuidplaspolder
Hollandsche IJssel
Hollandsche IJssel