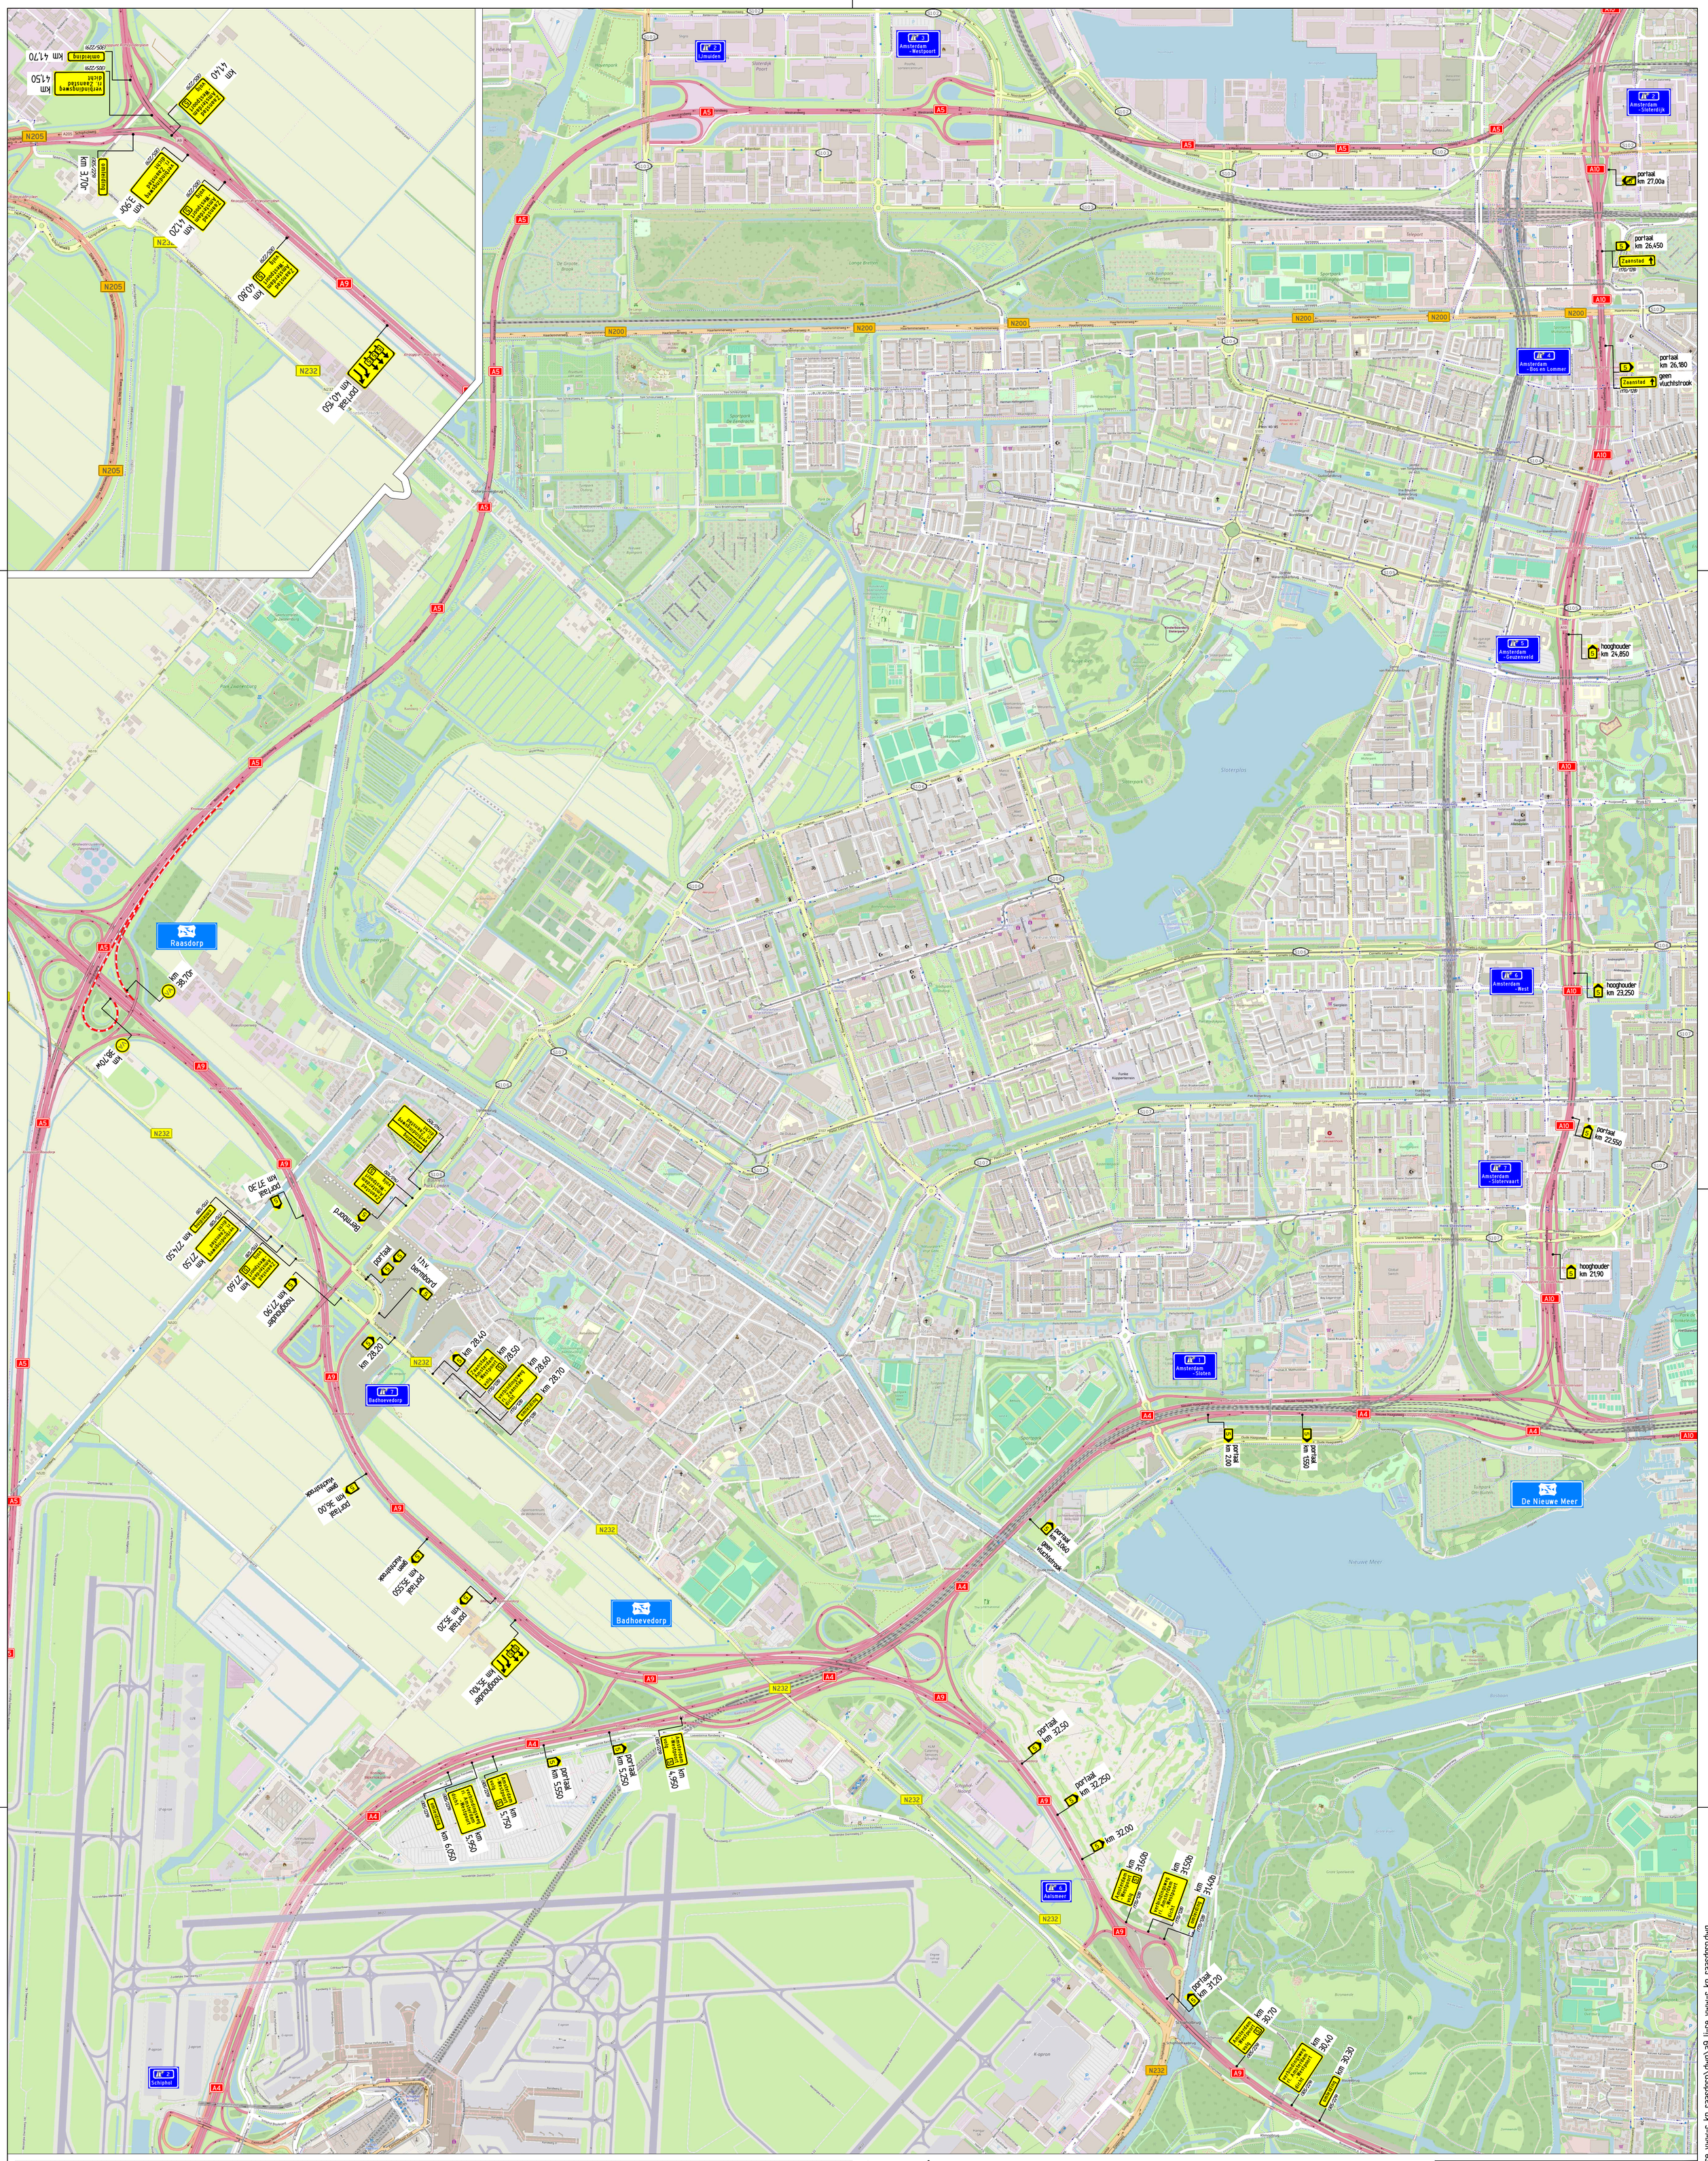


Legenda:

VA -Vooraankondiging

plaatsen 2 weken voor aanvang werkzaamheden

verbindingsweg dicht Ma 23 Nov 21 - 05h (305/229)

-Routebord

De Jong Zuurmond Infrabeheer, Onderhoud & Services B.V.
Katsleweg 20, Postbus 93, 4153 ZH Beesd
tel: 0345 68 4500, fax: 0345 68 4530, info@dejongzuurmond.nl

opdrachtgever: Rijkswaterstaat Kloosterlo van Veelaan en Waterstaat

Project: asfalteringswerkzaamheden

Projectnr: 31153856

Documentnr: 31153856-448

A9 Li-Re VWw-r Kp Raasdorp

WP 2026-009-1262

Omleiding 5

getekend	JSC	par.	d.d.	9-9-2026
gecontroleerd	PKU	par.	d.d.	9-9-2026
akkoord		par.	d.d.	
formaat A1	schaal nvt		in 1 bladen	blad nr. 1
status			versie	1.1

I:\verkeersmaatregelen\01 omleidingsroutes\asfalteringsroutes\9-2026\dwg\dropsaer kp i-r www a9 li-re.dwg