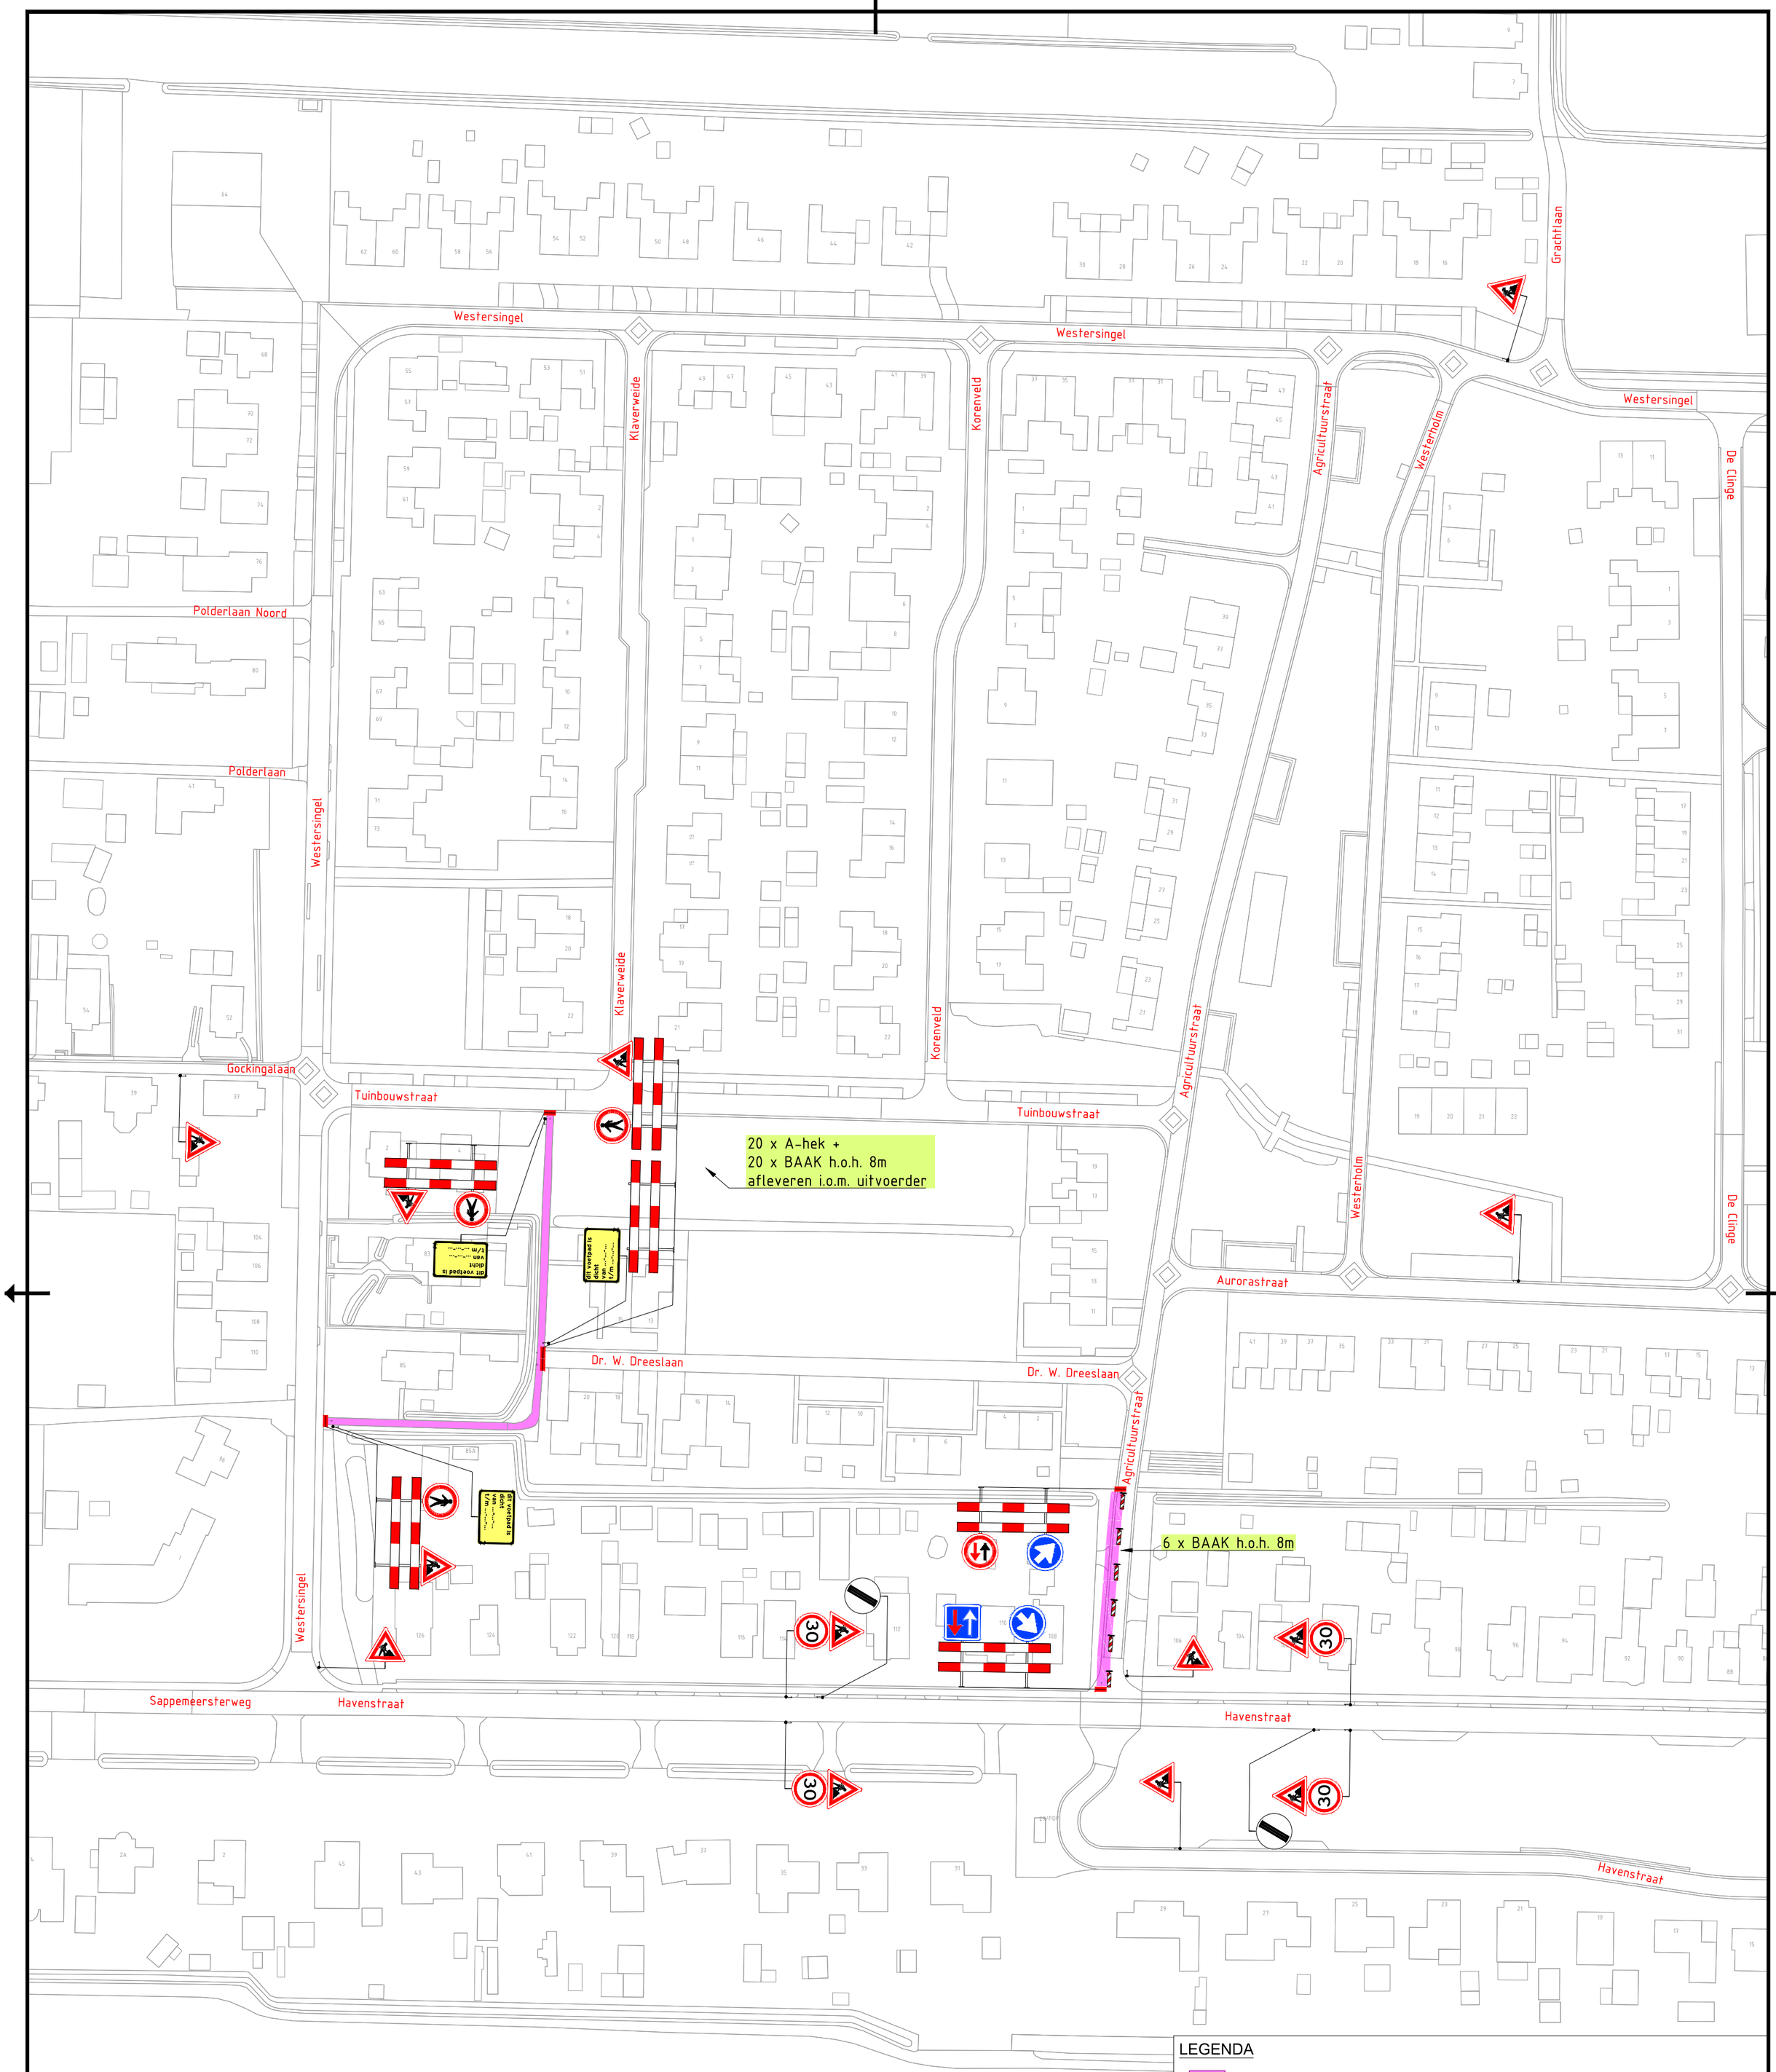


LEGENDA

Werkvak

Versie:	Datum:	Getekend:	Vrijgegeven:	Omschrijving / Status:
1	02-11-26	Dennis Russchen	Andries van Tamelen	CONCEPT

BUKO. INFRASUPPORT
REGIOVESTIGING ASSEN
Steenhouwerstraat 4
9403 VP Assen
0592 - 34 50 50
infrasupport@buko.nl

BΛΛS Verkley

Project: Noordbroek - Korenveld

Onderdeel: Westersingel 96, 9635BX Noordbroek
Fase: Westersingel - Tuinbouwstraat

Boss nr.:	682546	Schaal:	1:1000	Formaat:	A2
Documenttype:	Bebordingsplan	Blad:	1 van 1	Tekening nr.	26.06.1334.1

Aanvullende gegevens:
BRL9101
Cert.nr. NCK.2025.BRL9101.2500004-1

- Conflicterende bebording afplakken/afkruisen
- De locatie van de bebording is indicatief, exacte locatie wordt in het werk bepaald
- Afzettingen en omleidingen conform regelgeving CROW 96a/b

H:\7. Verkeersplannen - Tekenaars\Dennis\08 Projecten 2026\26.06.1330 tm 26.06.1339\26.06.1334 Westersingel 96, Noordbroek\26.06.1334.1 682546 Westersingel 96, Noordbroek V1.dwg