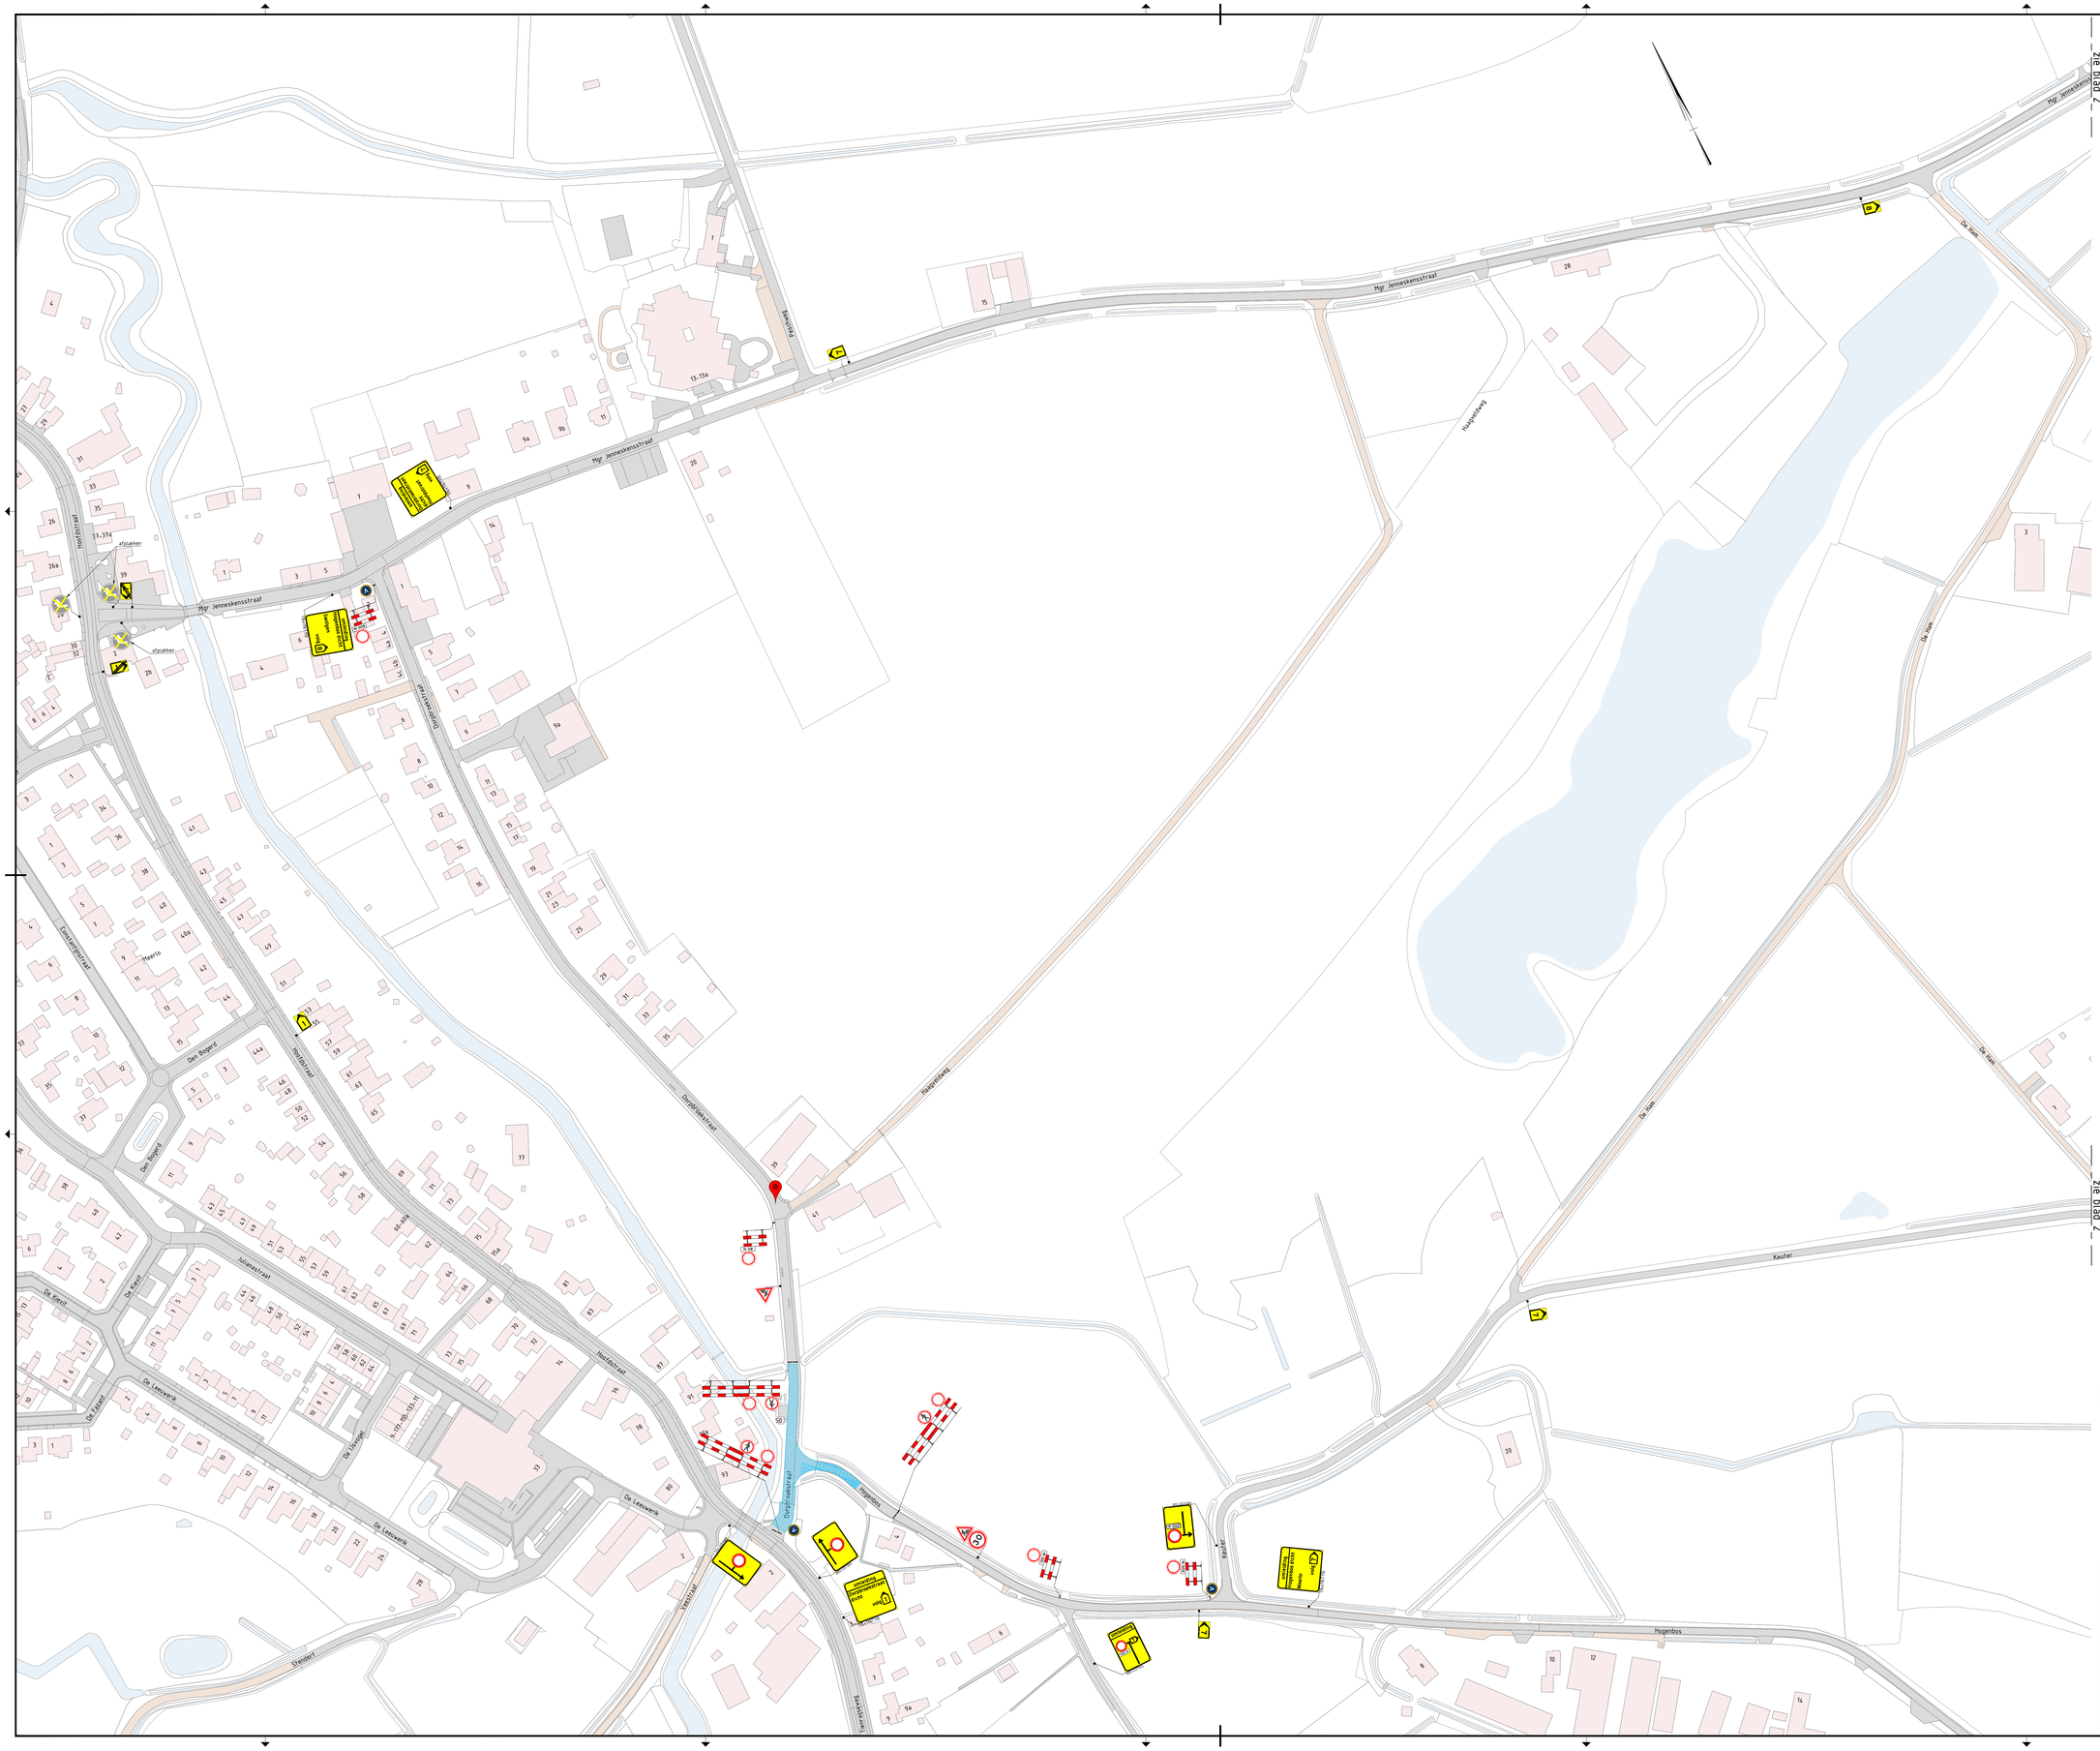


Legenda

- Werkruimte
- Gesloten wegvak
- Verkeersborden (retroreflecterend, klasse III)
- Locatie Google Maps
- Geleidekegel h=0,75m

Conflicterende RVV-bebording afplakken/afdraaien
Conflicterende NBd-bebording afplakken indien werkzaamheden > 24uur

Vooraankondiging(en):

V1 — deze weg sluit van ... tot ...
(RVV B19)

Versie	Datum	Omschrijving	Opsteller	Gecontroleerd	Geautoriseerd	Vrijgegeven
1.0	18-11-2025	Eerste uitgave	ChTo	XaDe	XaDe	RoSc

Heijmans Wegspecialismen
Afd. Verkeerstechnieken
Graafseban 67
5248 JT Rosmalen
Postbus 366
5201 AJ 's-Hertogenbosch
T +31 (0)73 543 58 35

heijmans

Regie 2025
Tijdelijke verkeersmaatregelen
Hagenbos
Werkvak I

Documentsoort	Tekening
Projectnummer	G.028160.2.4127.10.0020
Schaal	1:1000
Formaat	A0
In	2 Stadion, blad nr. 1
Gemeten	
Tekeningnummer	G.028160.0020-VKM-207
Versie	1.0

Bedrijfsinfo: Heijmans Wegspecialismen Afd. Verkeerstechnieken Graafseban 67 5248 JT Rosmalen Postbus 366 5201 AJ 's-Hertogenbosch T +31 (0)73 543 58 35 | Documentinfo: G.028160.0020-VKM-207 | Versie: 1.0 | Gemeten: | Schaal: 1:1000 | Formaat: A0 | In: 2 Stadion, blad nr. 1 | Documentsoort: Tekening | Projectnummer: G.028160.2.4127.10.0020 | Regie 2025 Tijdelijke verkeersmaatregelen Hagenbos Werkvak I

zie blad 1

zie blad 1

Hgr Jonesdonkstraat
Megelsum
Kerkstraat
Kerkstraat
Megelsum
Megelsum
Gun
Kerkstraat
Kerkstraat
Kerkstraat
Kerkstraat

Legenda

- Werkruimte
- Gesloten wegvak
- Verkeersborden (retroreflecterend, klasse III)
- Locatie Google Maps
- Geleidekegel h=0,75m

Conflicterende RVV-bebording afplakken/afdraaien
Conflicterende NBd-bebording afplakken indien werkzaamheden > 24uur

Vooraankondiging(en):

V 1

deze weg
sluit
van ...
tot ...

110x110/110

Versie	Datum	Omschrijving	Opsteller	Gecontroleerd	Goedgekeurd	Vrijgegeven
1.0	18-11-2025	Eerste uitgave	ChTo	XaDe	XaDe	RoSc

Heijmans Wegspecialismen
Afd. Verkeerstechnieken

heijmans

Regie 2025
Tijdelijke verkeersmaatregelen
Hogenbos
Werkvak I

Documentsoort	Tekening
Projectnummer	G.028160.2.4127.10.0020
Schaal	1:1000
Formaat	A0
In	2 Staden, blad nr. 2
Gemeten	
Tekeningnummer	G.028160.0020-VKM-207
Versie	1.0

Dit document is eigendom van Heijmans N.V. Niets uit deze uitgave mag worden verveelvoudigd, opgeslagen in een geautomatiseerd gegevensbestand, of openbaar gemaakt, in enige vorm of op enige wijze, zonder voorafgaande schriftelijke toestemming van Heijmans N.V.