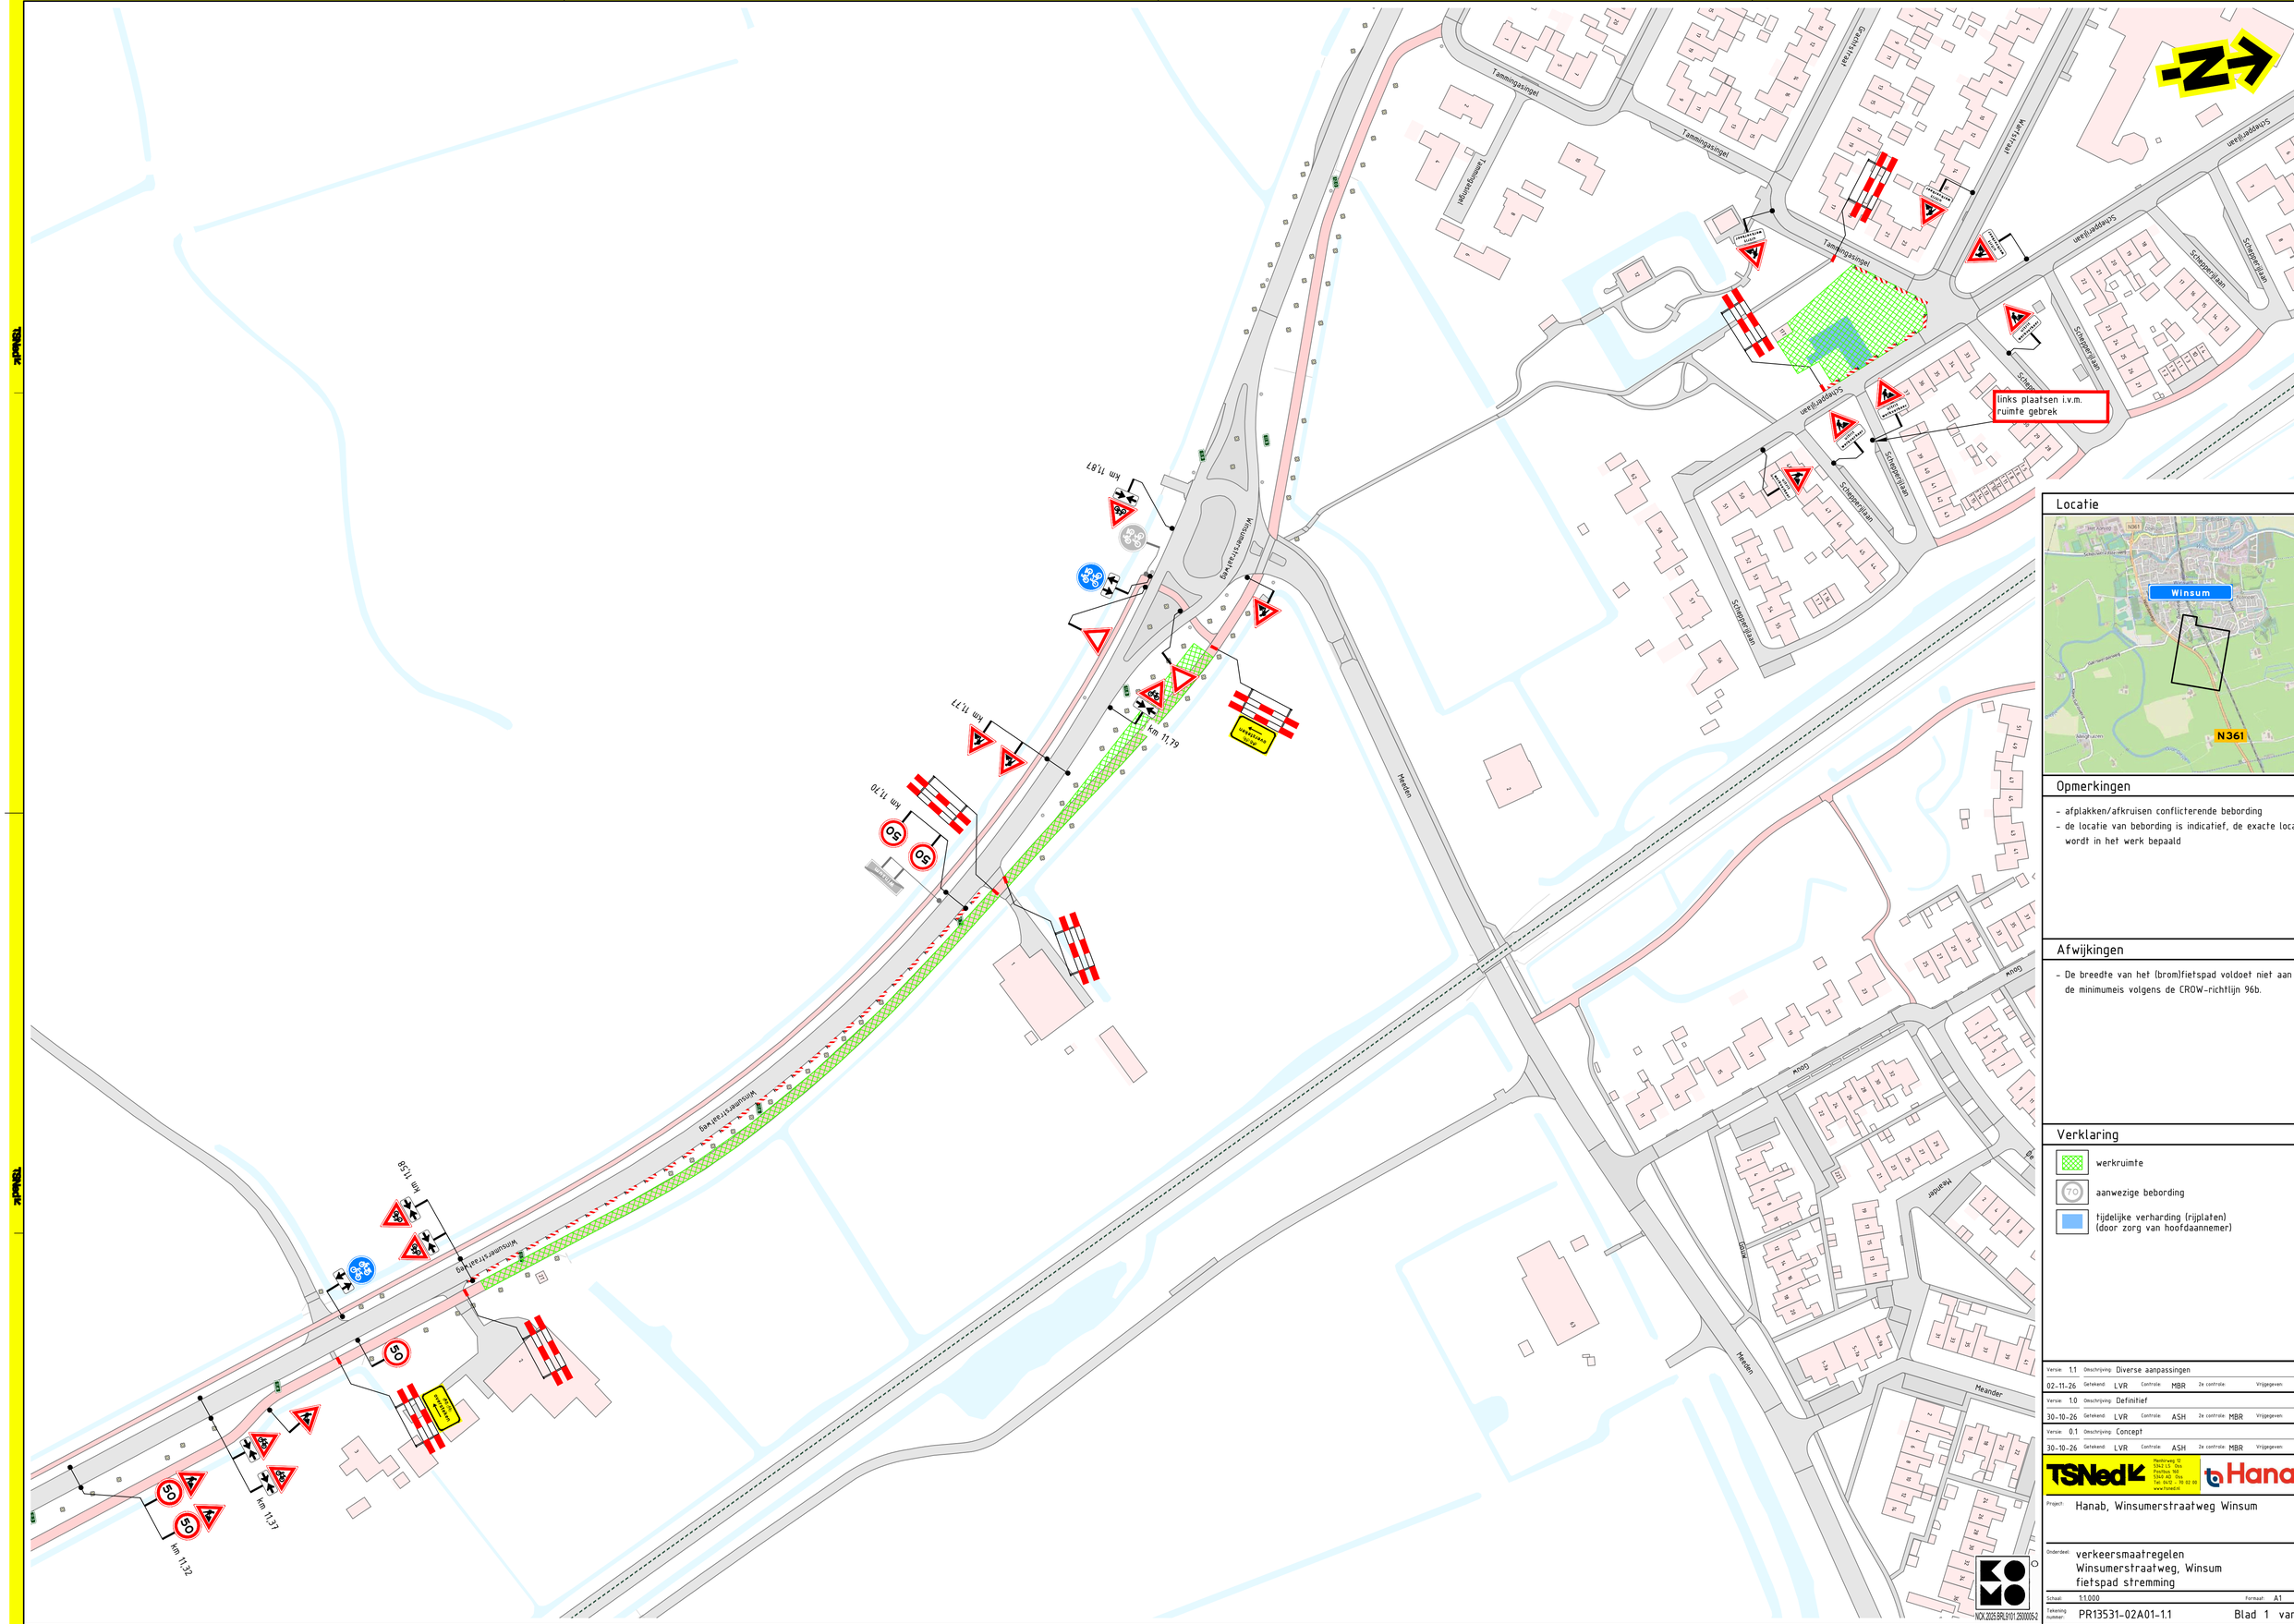

Tammingasingel
Tammingasingel
Tammingasingel
Tammingasingel
Gerkstraat
Werfstraat
Schepperijlaan
Schepperijlaan
Schepperijlaan
Schepperijlaan
Schepperijlaan
Schepperijlaan
Schepperijlaan
links plaatsen i.v.m. ruimte gebrek
Winsumerstraatweg
Winsumerstraatweg
Winsumerstraatweg
Meander
Meander
Meander