



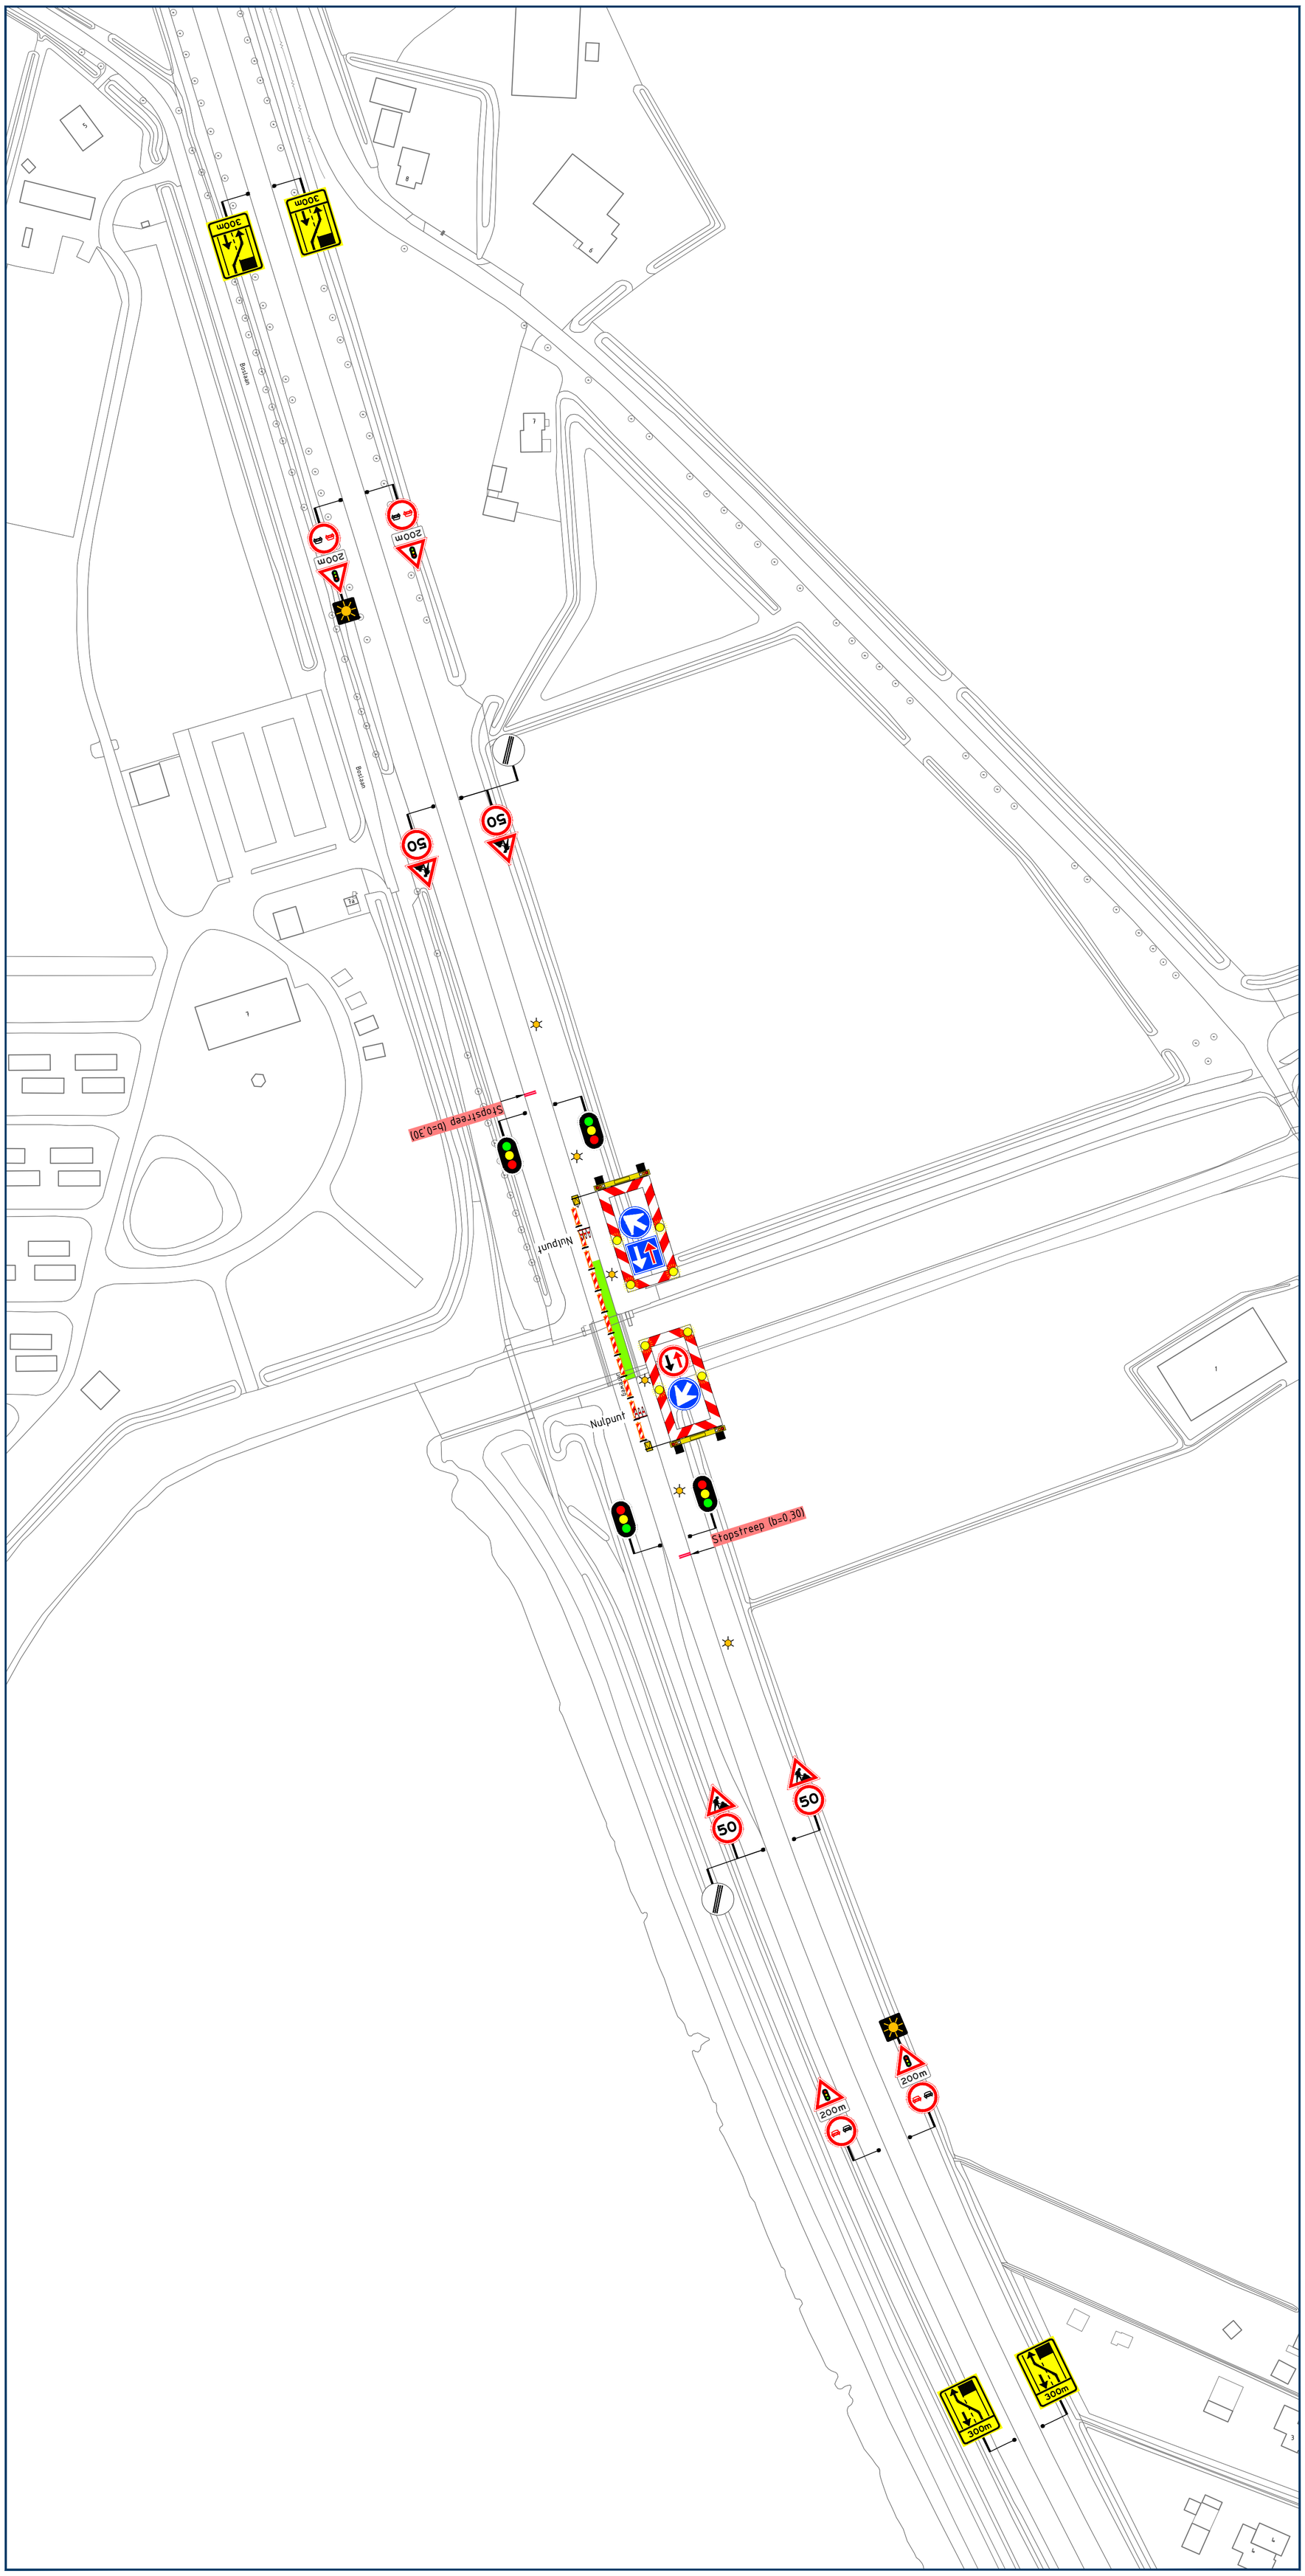

Let op! Botsplichtige weg(en)

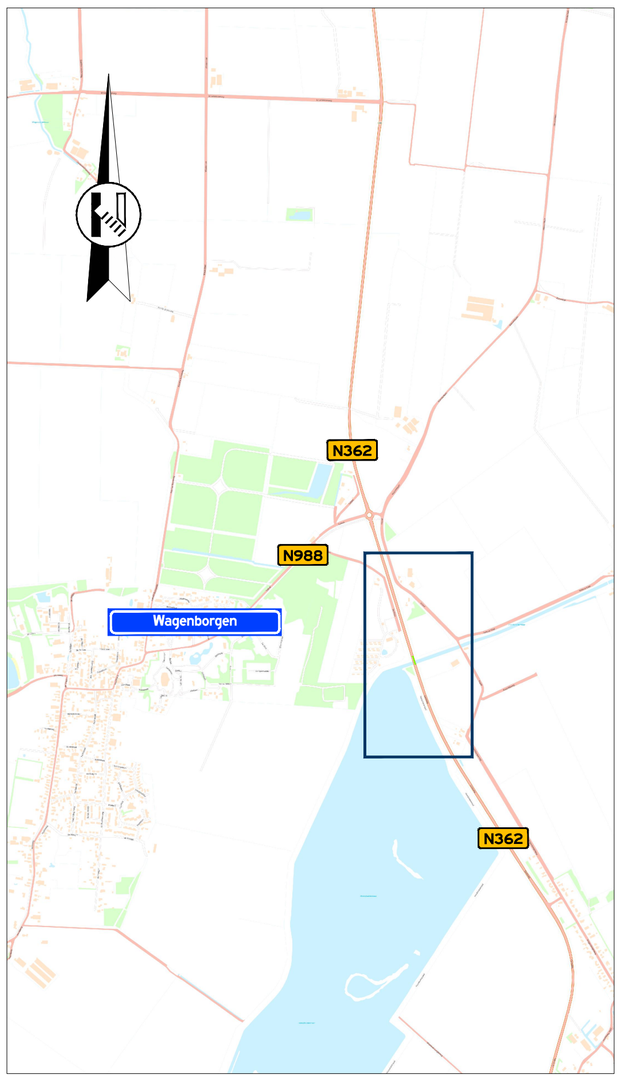

Locatie

Opmerkingen

- afplakken/afdraaien conflicterende (RVV) bebording

Legenda

- aan te brengen verkeersmaatregelen
- werkruimte
- tijdelijke lichtmast
- actiewagen
- tijdelijke markering (kleur geel)

vanRens

Rayon Noord
Vestiging Hoogeveen
Buitenvaart 2103, Hoogeveen
Postbus 4, 5268 ZG Helvoirt
T +31 (0)88 03 30 900
www.vanrensbv.nl
info@vanrensbv.nl

wegmarkering | verkeersmaatregelen
ontwerp & advies | bewegwijzering

in opdracht van:
HOMMEMA

project: Kathodische bescherming
Locatie: N362 | te Wagenborgen

onderwerp: Tijdelijke verkeersmaatregelen
afzetting

getekend:	M. Kwaks	datum:	13-10-2026	schaal:	1:1.000
controle:	N. de Jong	datum:	13-10-2026	formaat:	A1
vrijgave:	C. Hartman	datum:	13-10-2026	versie:	2

tekeningnummer: 08877-T-VKM-001

Onderdeel van CADDENZ ondergrond: © Copyright CAD Accent

C:\Users\MarkKwaksVanRensBV\Van Rens B.V\3.3 VM - Documents\010 Noord-Oost\01 Uitvoering\2026\Project\08877 Hommema, Scheemda en Nieuwolda\09 Tek\Autocad\08877-T-VKM-001-(V2).dwg