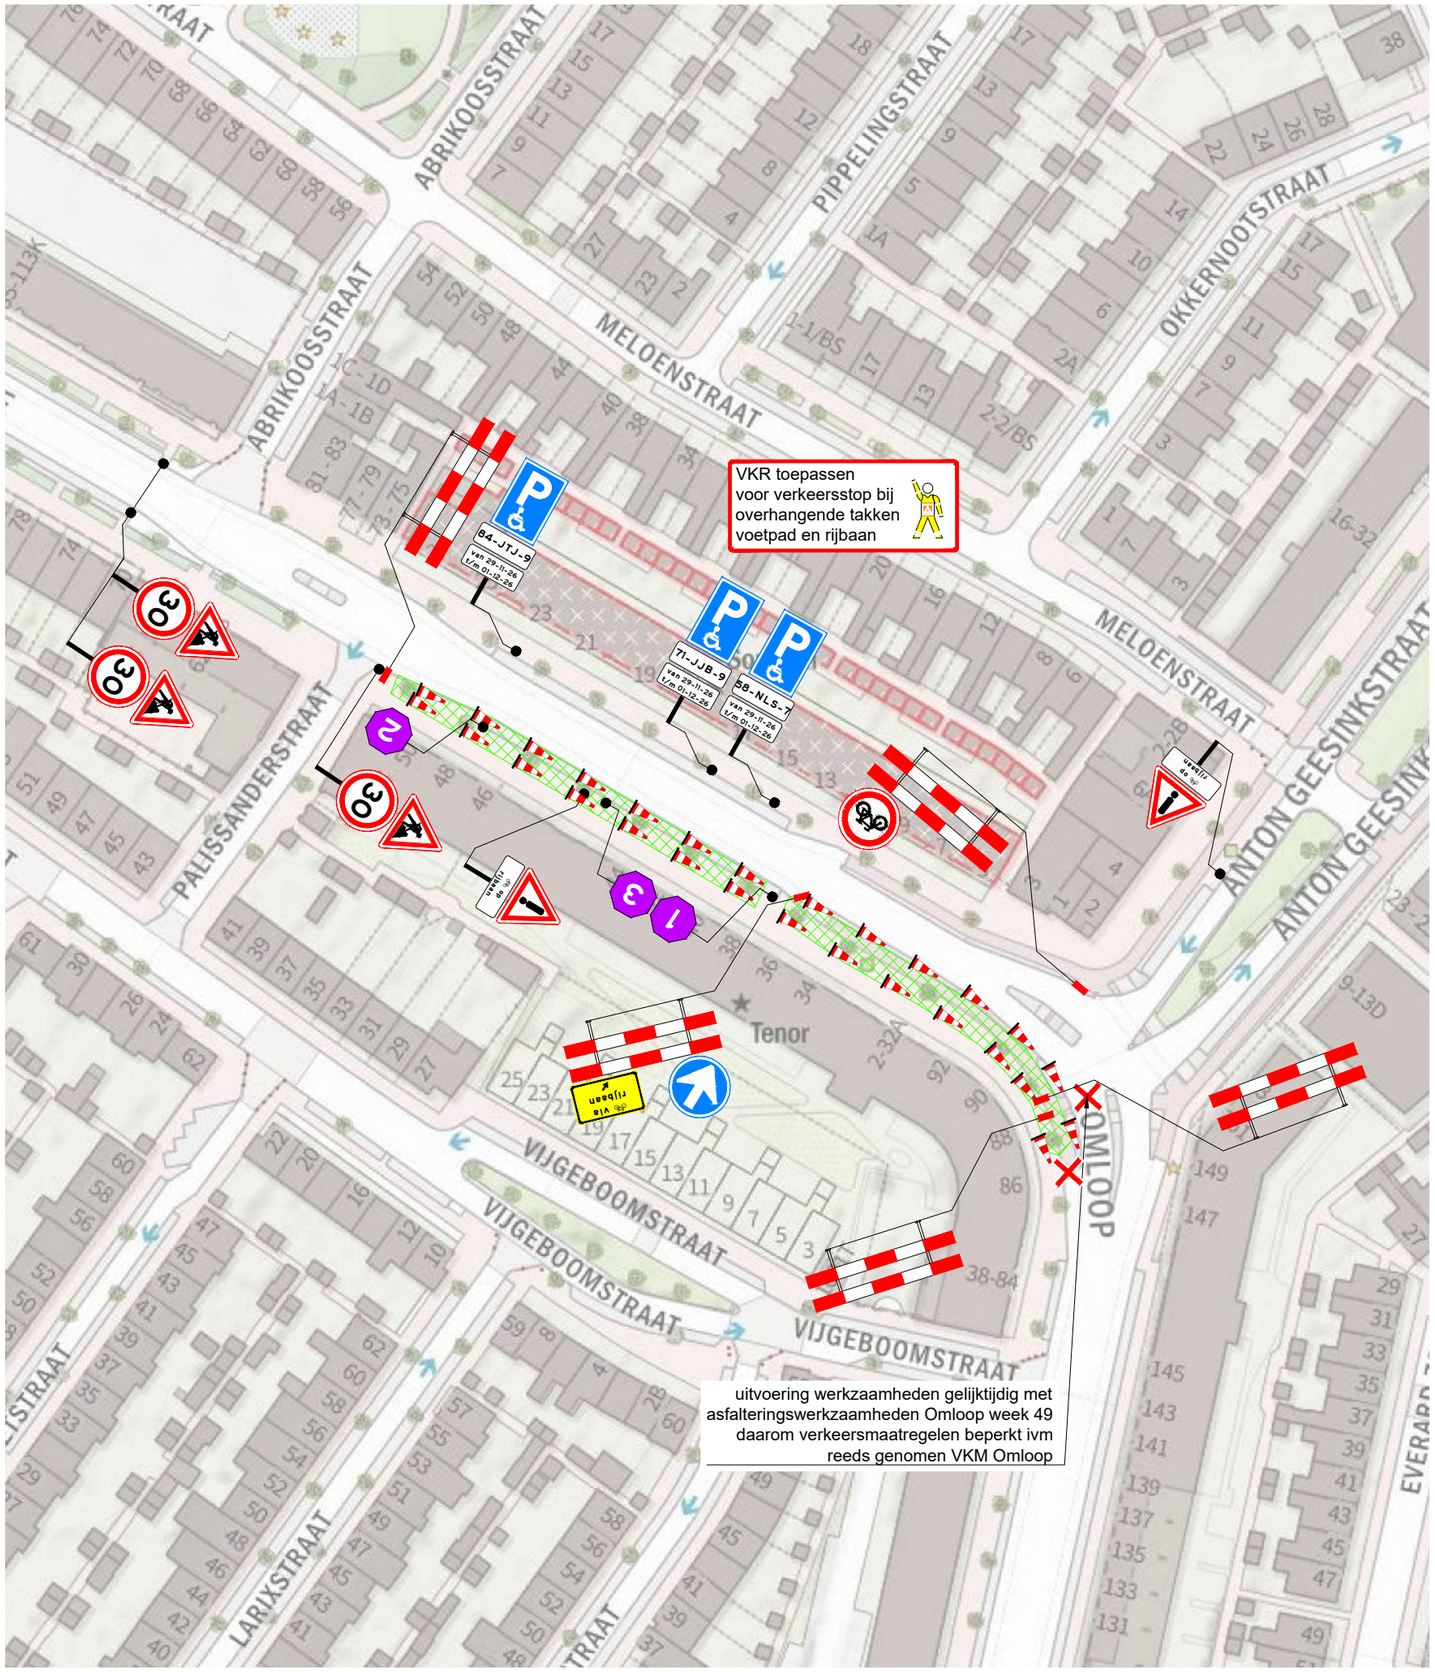

vooraankondigingen + parkeerverboden

1 parkeerverbod 1 2 3



opmerkingen

- vooraankondigingen en parkeerverboden plaatsen twee weken voor aanvang werkzaamheden, invulling **datum- en/of tijdsaanduiding** afhankelijk van exact moment van uitvoering
- getoonde invulling parkeerverboden (beeld en tekst) ter indicatie, werkelijke invulling parkeerverboden afstemmen op geldende eisen en richtlijn wegbeheerder
- afplakken conflicterende bebording en bewegwijzering conform geldende richtlijnen
- definitieve routenummer(s) in overleg met wegbeheerder
- verwijderen conflicterende markering conform geldende richtlijnen

verklaring

werkruimte

verkeersregelaar

te plaatsen verkeersmaatregelen

versie	datum	omschrijving	getekend	intern gekeurd	extern gekeurd
1.0	03-11-2026	Definitief	MRO	DSC	MHE

opdrachtgever: josscholman.nl

VSP
Ien Dalessingel 1E | 3543 MD Utrecht
085-0601190 | info@vsp.nl

project: Snoeiwerkzaamheden Laan van Chartoise

onderdeel: Verkeersmaatregelen
fase K+I

scan code
voor actuele versie & navigatie

tekenaar:	M. van Roekel	par.	MRO	datum	03-11-2026	schaal:	1:1000
controleur:	D. van Schaick	par.	DSC	datum	03-11-2026	formaat:	A3
vrijgever:	M.Heeneman	par.	MHE	datum	03-11-2026	blad: 1	van: 1

status: Definitief

document-nummer: 3-260113-JS-UT-LvC-T-012_v1.0

versie:

© VSP BV | Kaartmateriaal: TopoPlus, © SPOTinfo