
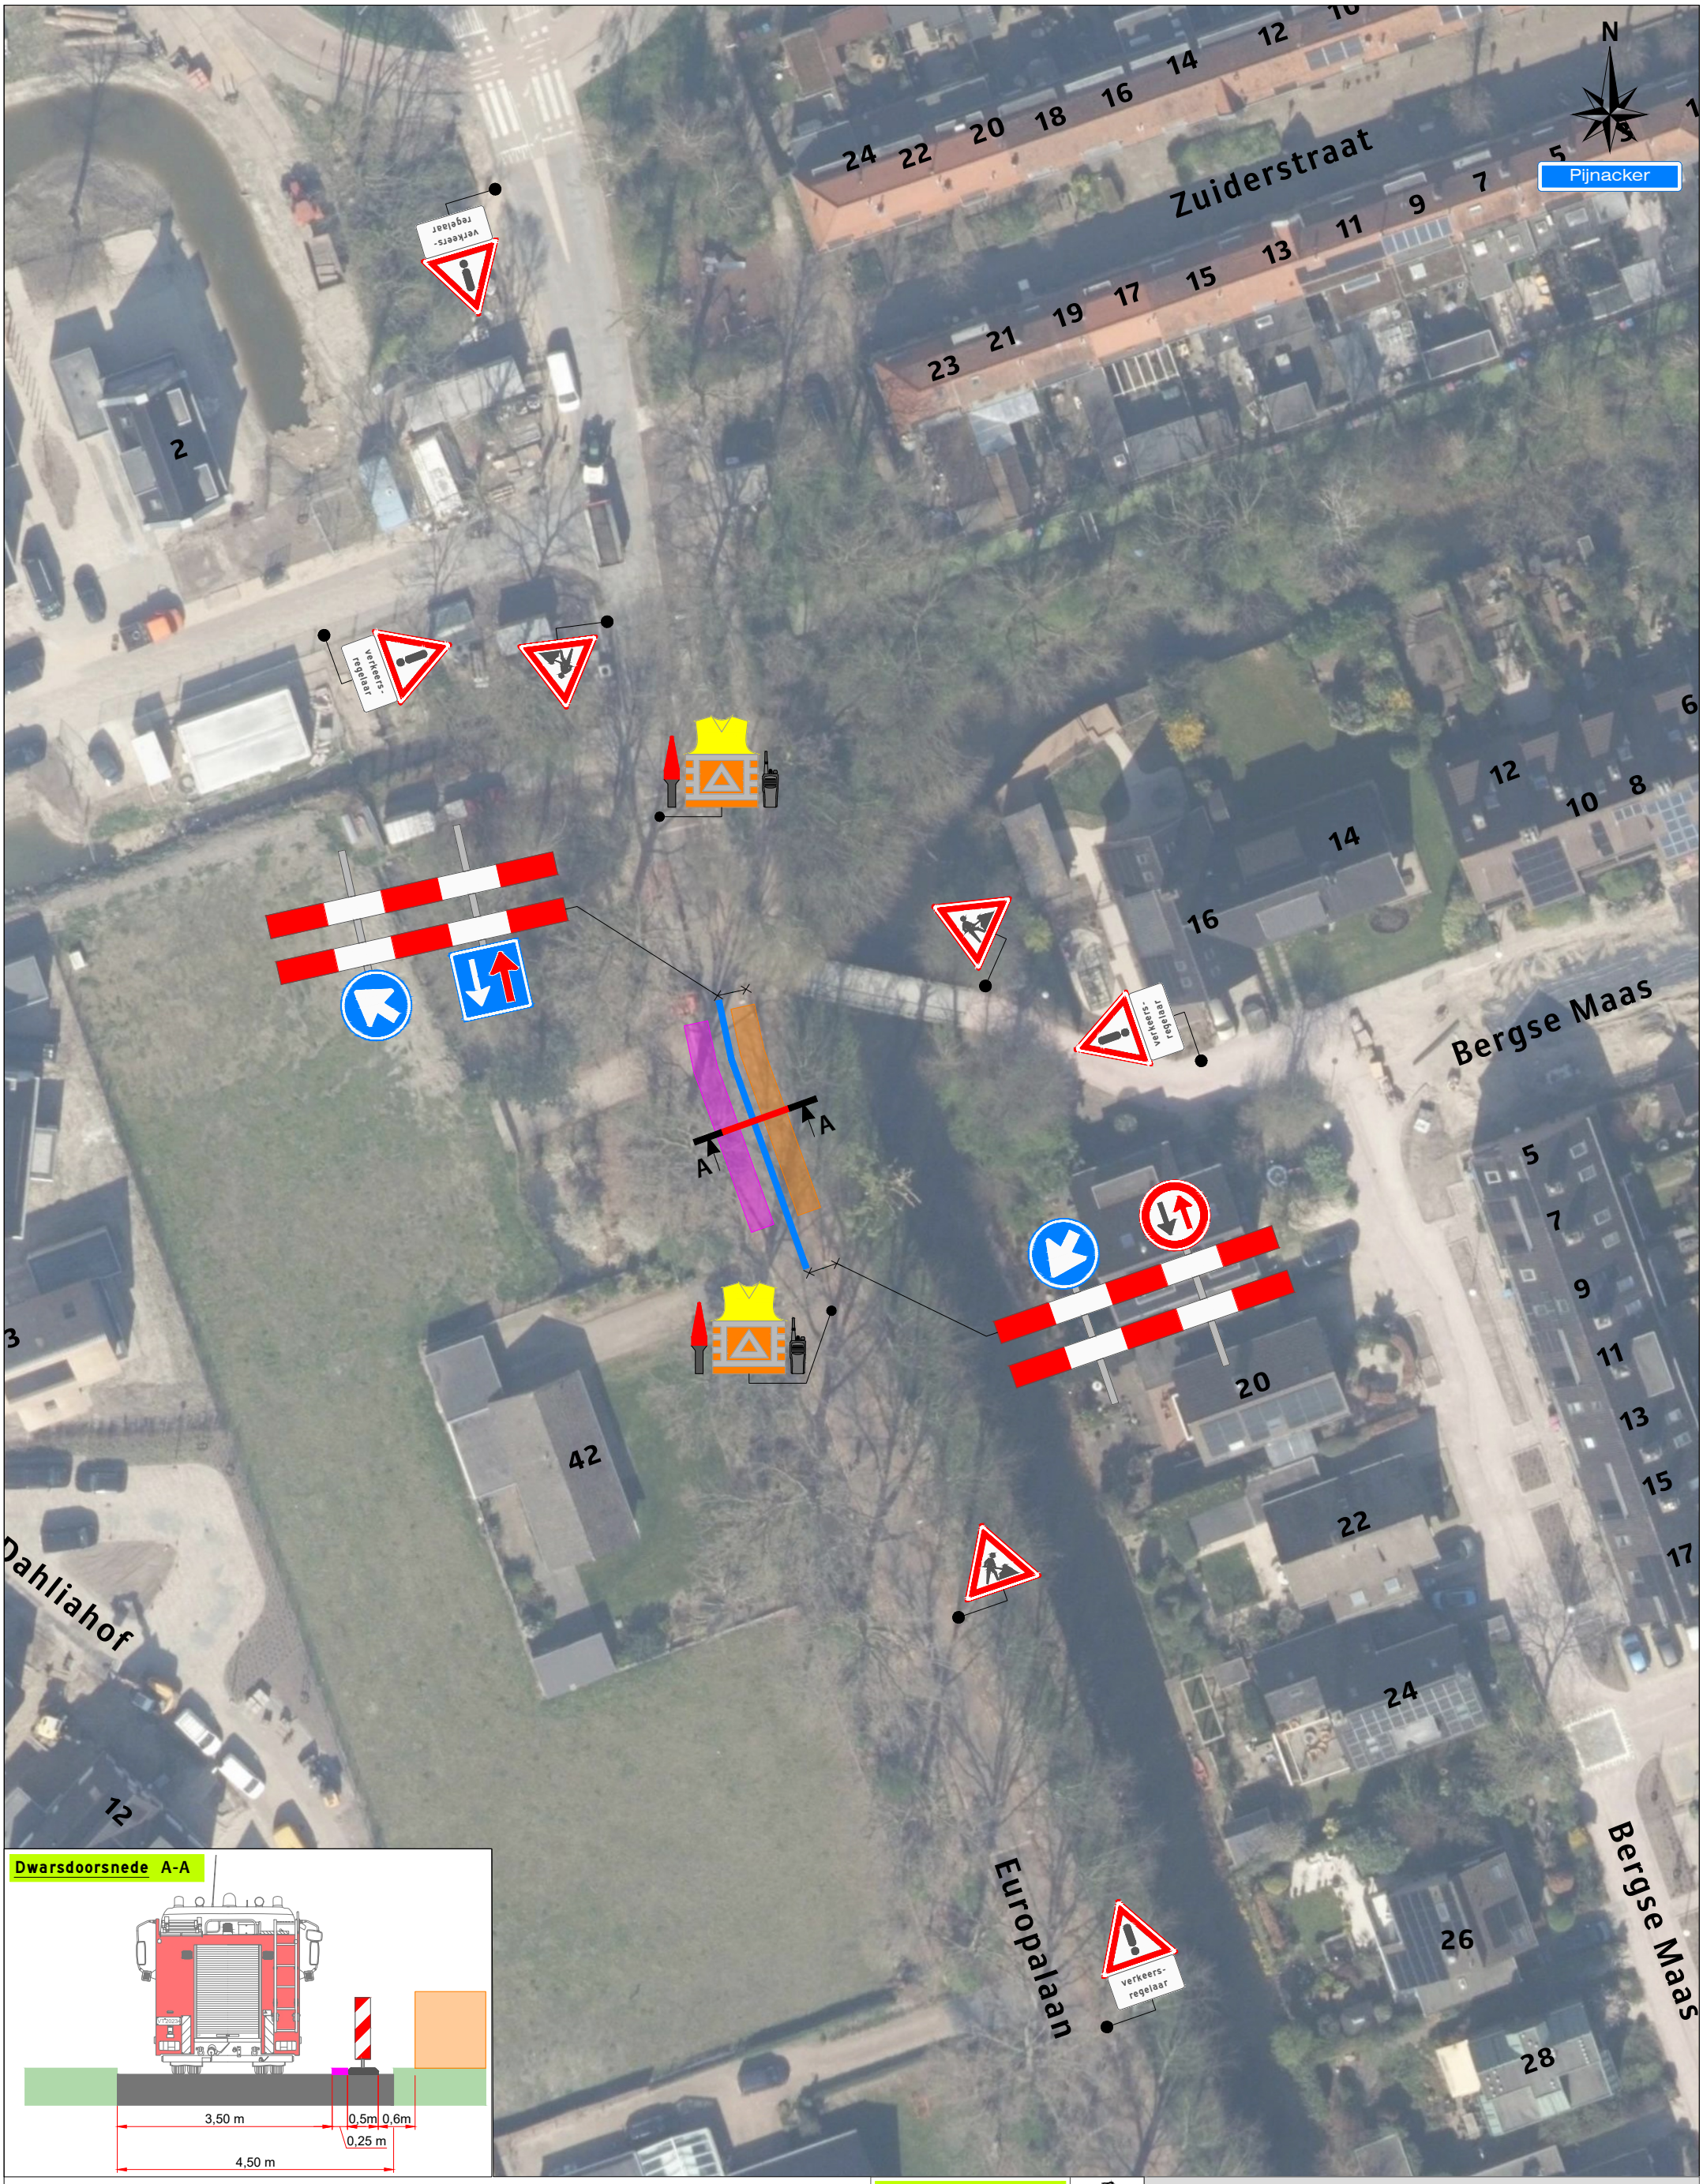


Dwarsdoorsnede A-A

Legenda

- Werkruimte
- Werkvak spiegelen
- Bakens (ca. 40m)

Werkvakindeling ETW

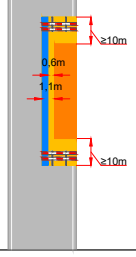

Project: Europalaan 42 te Pijnacker

Tekeningnummer: 126-04417-01

Ref.nr.: n.t.b.

Opdrachtgever:

Onderdeel: Verkeersmaatregel

Aard werkzaamheden: Kabels en leidingen

Werkvoorbereider	: E. Van Rotterdam		
Getekend	: D.B. van der Waal	Datum	: 12-10-2026
Gecontroleerd	: N. Van Der Heiden	Datum	: 14-04-2026

Status: ■ Concept ☐ Definitief | Schaal: n.v.t. | Formaat: A3 | www.versluysgroep.nl | K54368

Plaatsing conform CROW 96a en 96b - Conflicterende bebording / bewegwijzering afdekken