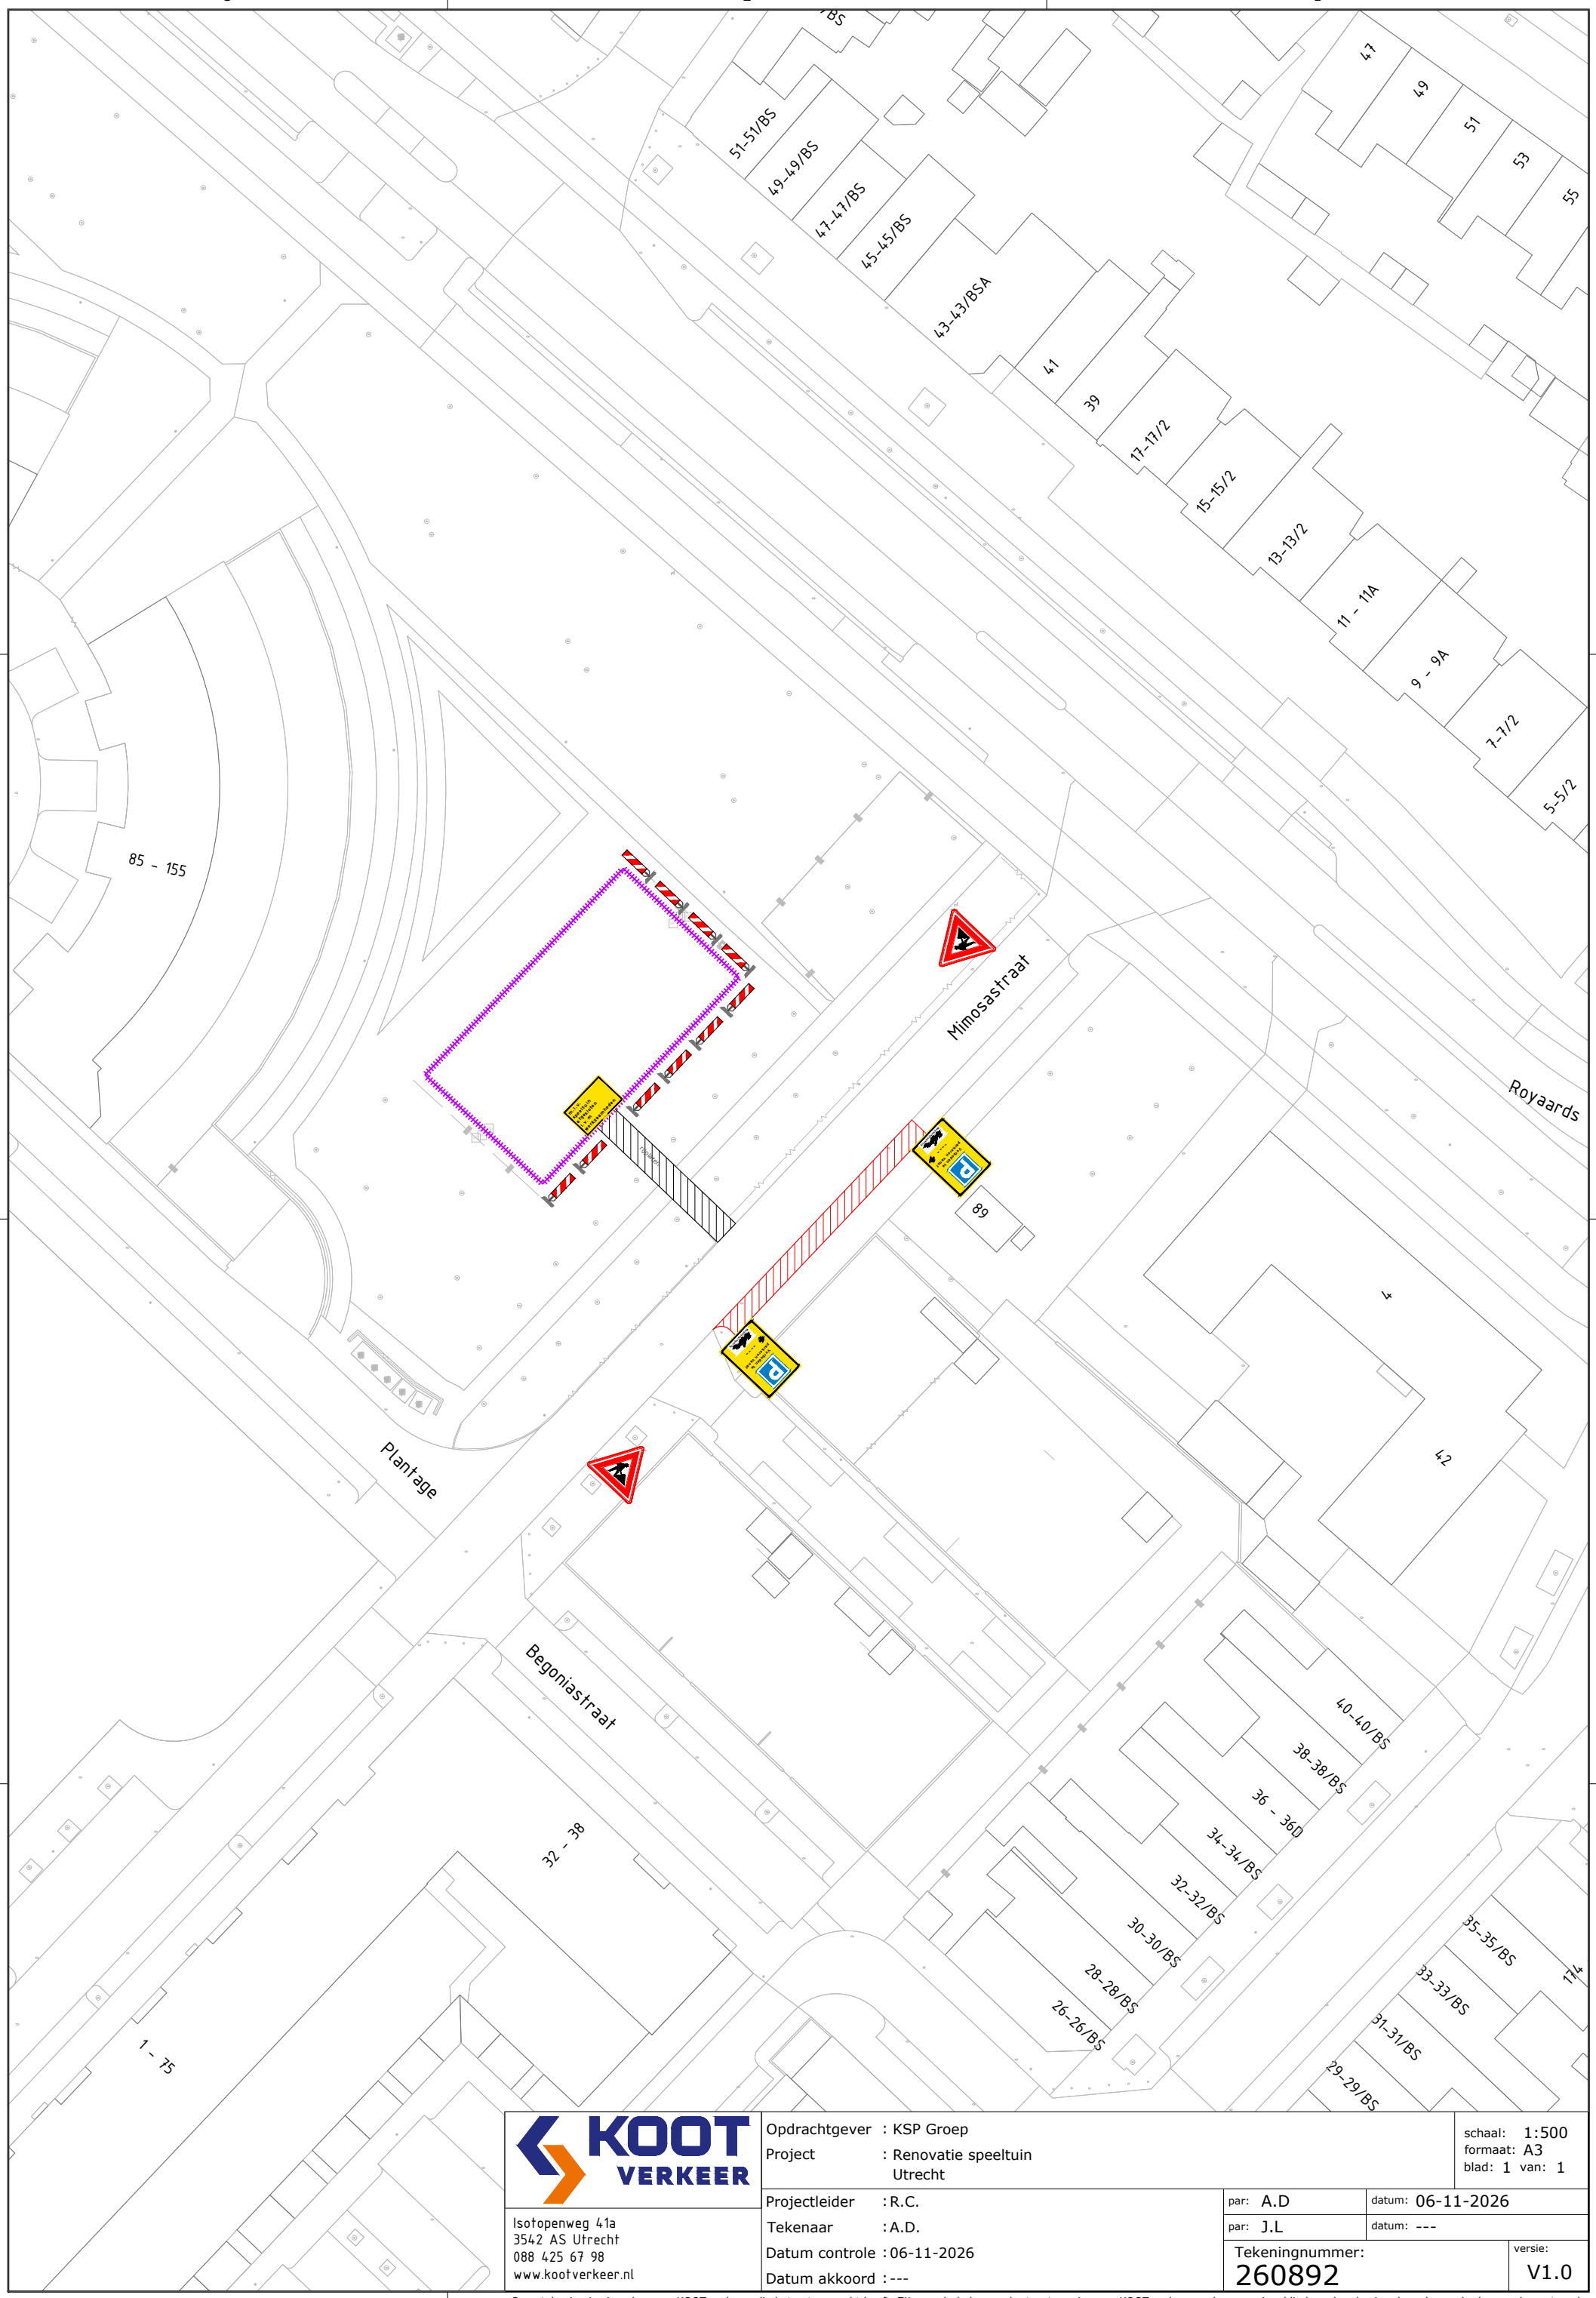


KOOT VERKEER
Isotopenweg 41a
3542 AS Utrecht
088 425 67 98
www.kootverkeer.nl

Opdrachtgever	: KSP Groep		schaal: 1:500
Project	: Renovatie speeltuin Utrecht		formaat: A3
			blad: 1 van: 1
Projectleider	: R.C.	par: A.D	datum: 06-11-2026
Tekenaar	: A.D.	par: J.L	datum: ---
Datum controle	: 06-11-2026	Tekeningnummer: 260892	versie: V1.0
Datum akkoord	: ---		

Deze tekening is eigendom van KOOT verkeer, die het auteursrecht heeft. Zij mag derhalve zonder toestemming van KOOT verkeer noch vermenigvuldigd, noch gekopieerd, noch aan derden worden getoond.