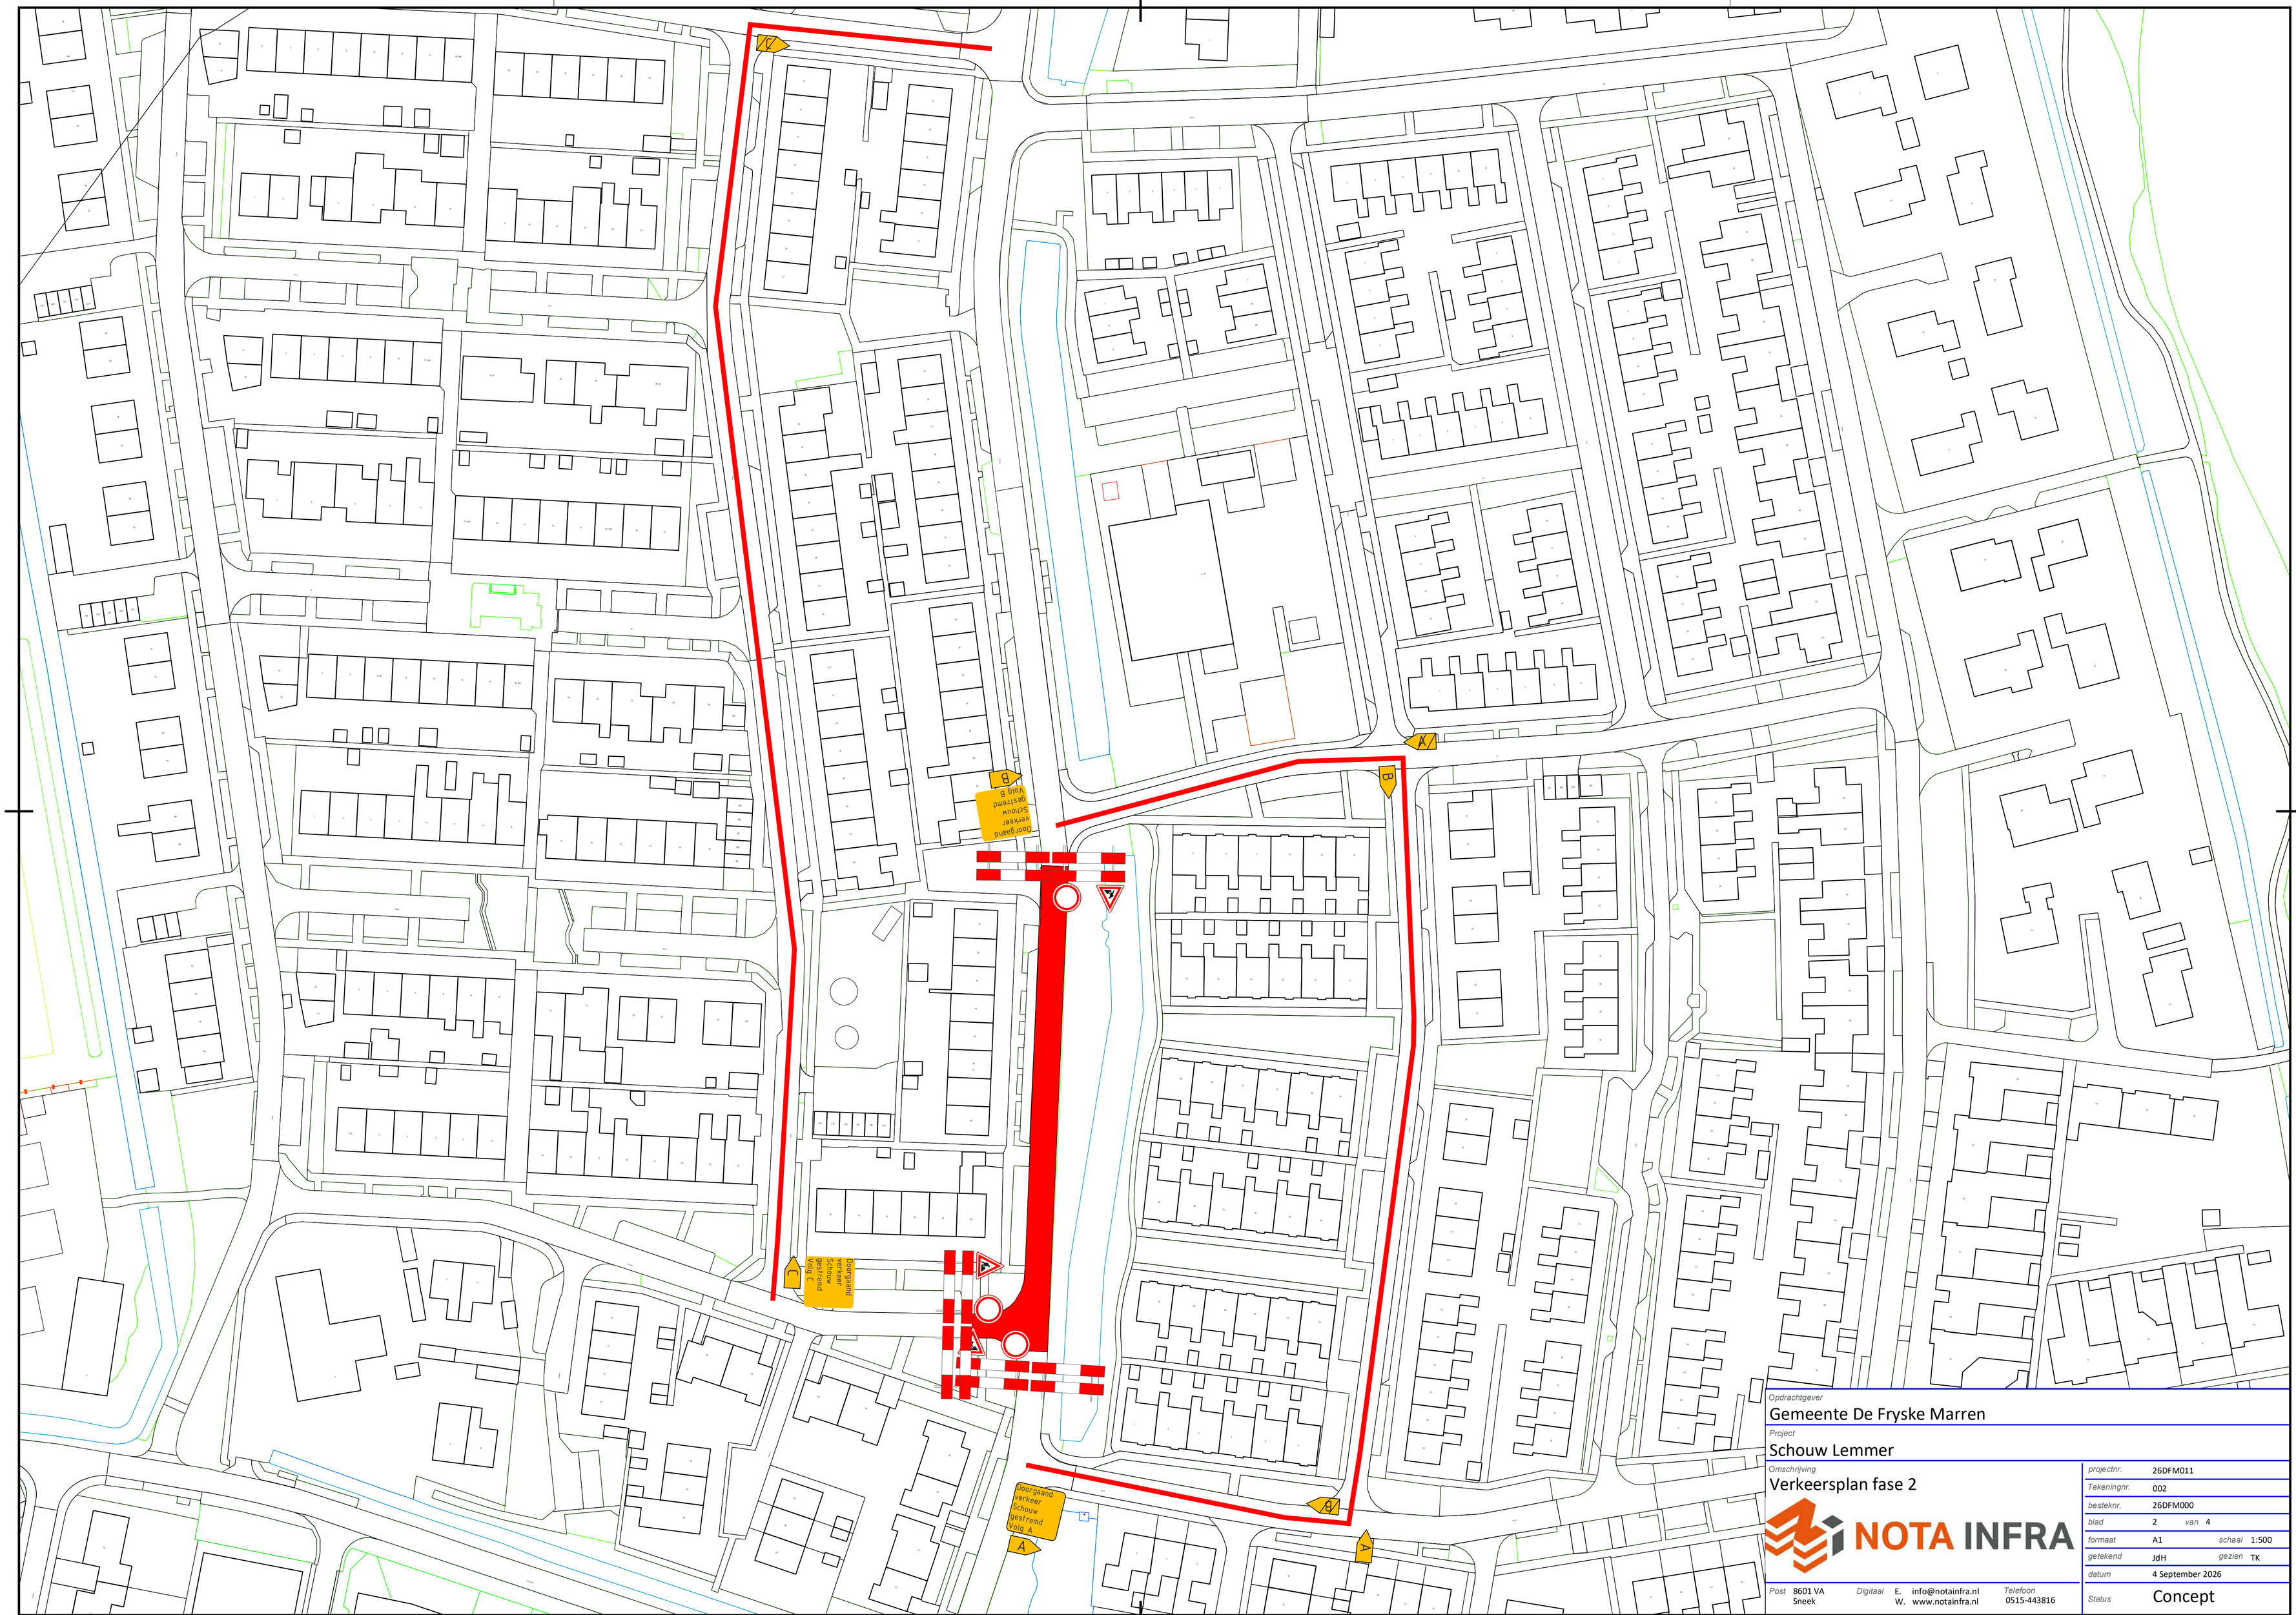


Opdrachtgever
Gemeente De Fryske Marren

Project
Schouw Lemmer

Omschrijving
Verkeersplan fase 2

NOTA INFRA

projectnr.	26DFM011		
Tekeningnr.	002		
besteknr.	26DFM000		
blad	2	van 4	
formaat	A1	schaal	1:500
getekend	JdH	gezien	TK
datum	4 September 2026		
Status	Concept		

Post 8601 VA Sneek
Digitaal E. info@notainfra.nl W. www.notainfra.nl
Telefoon 0515-443816