
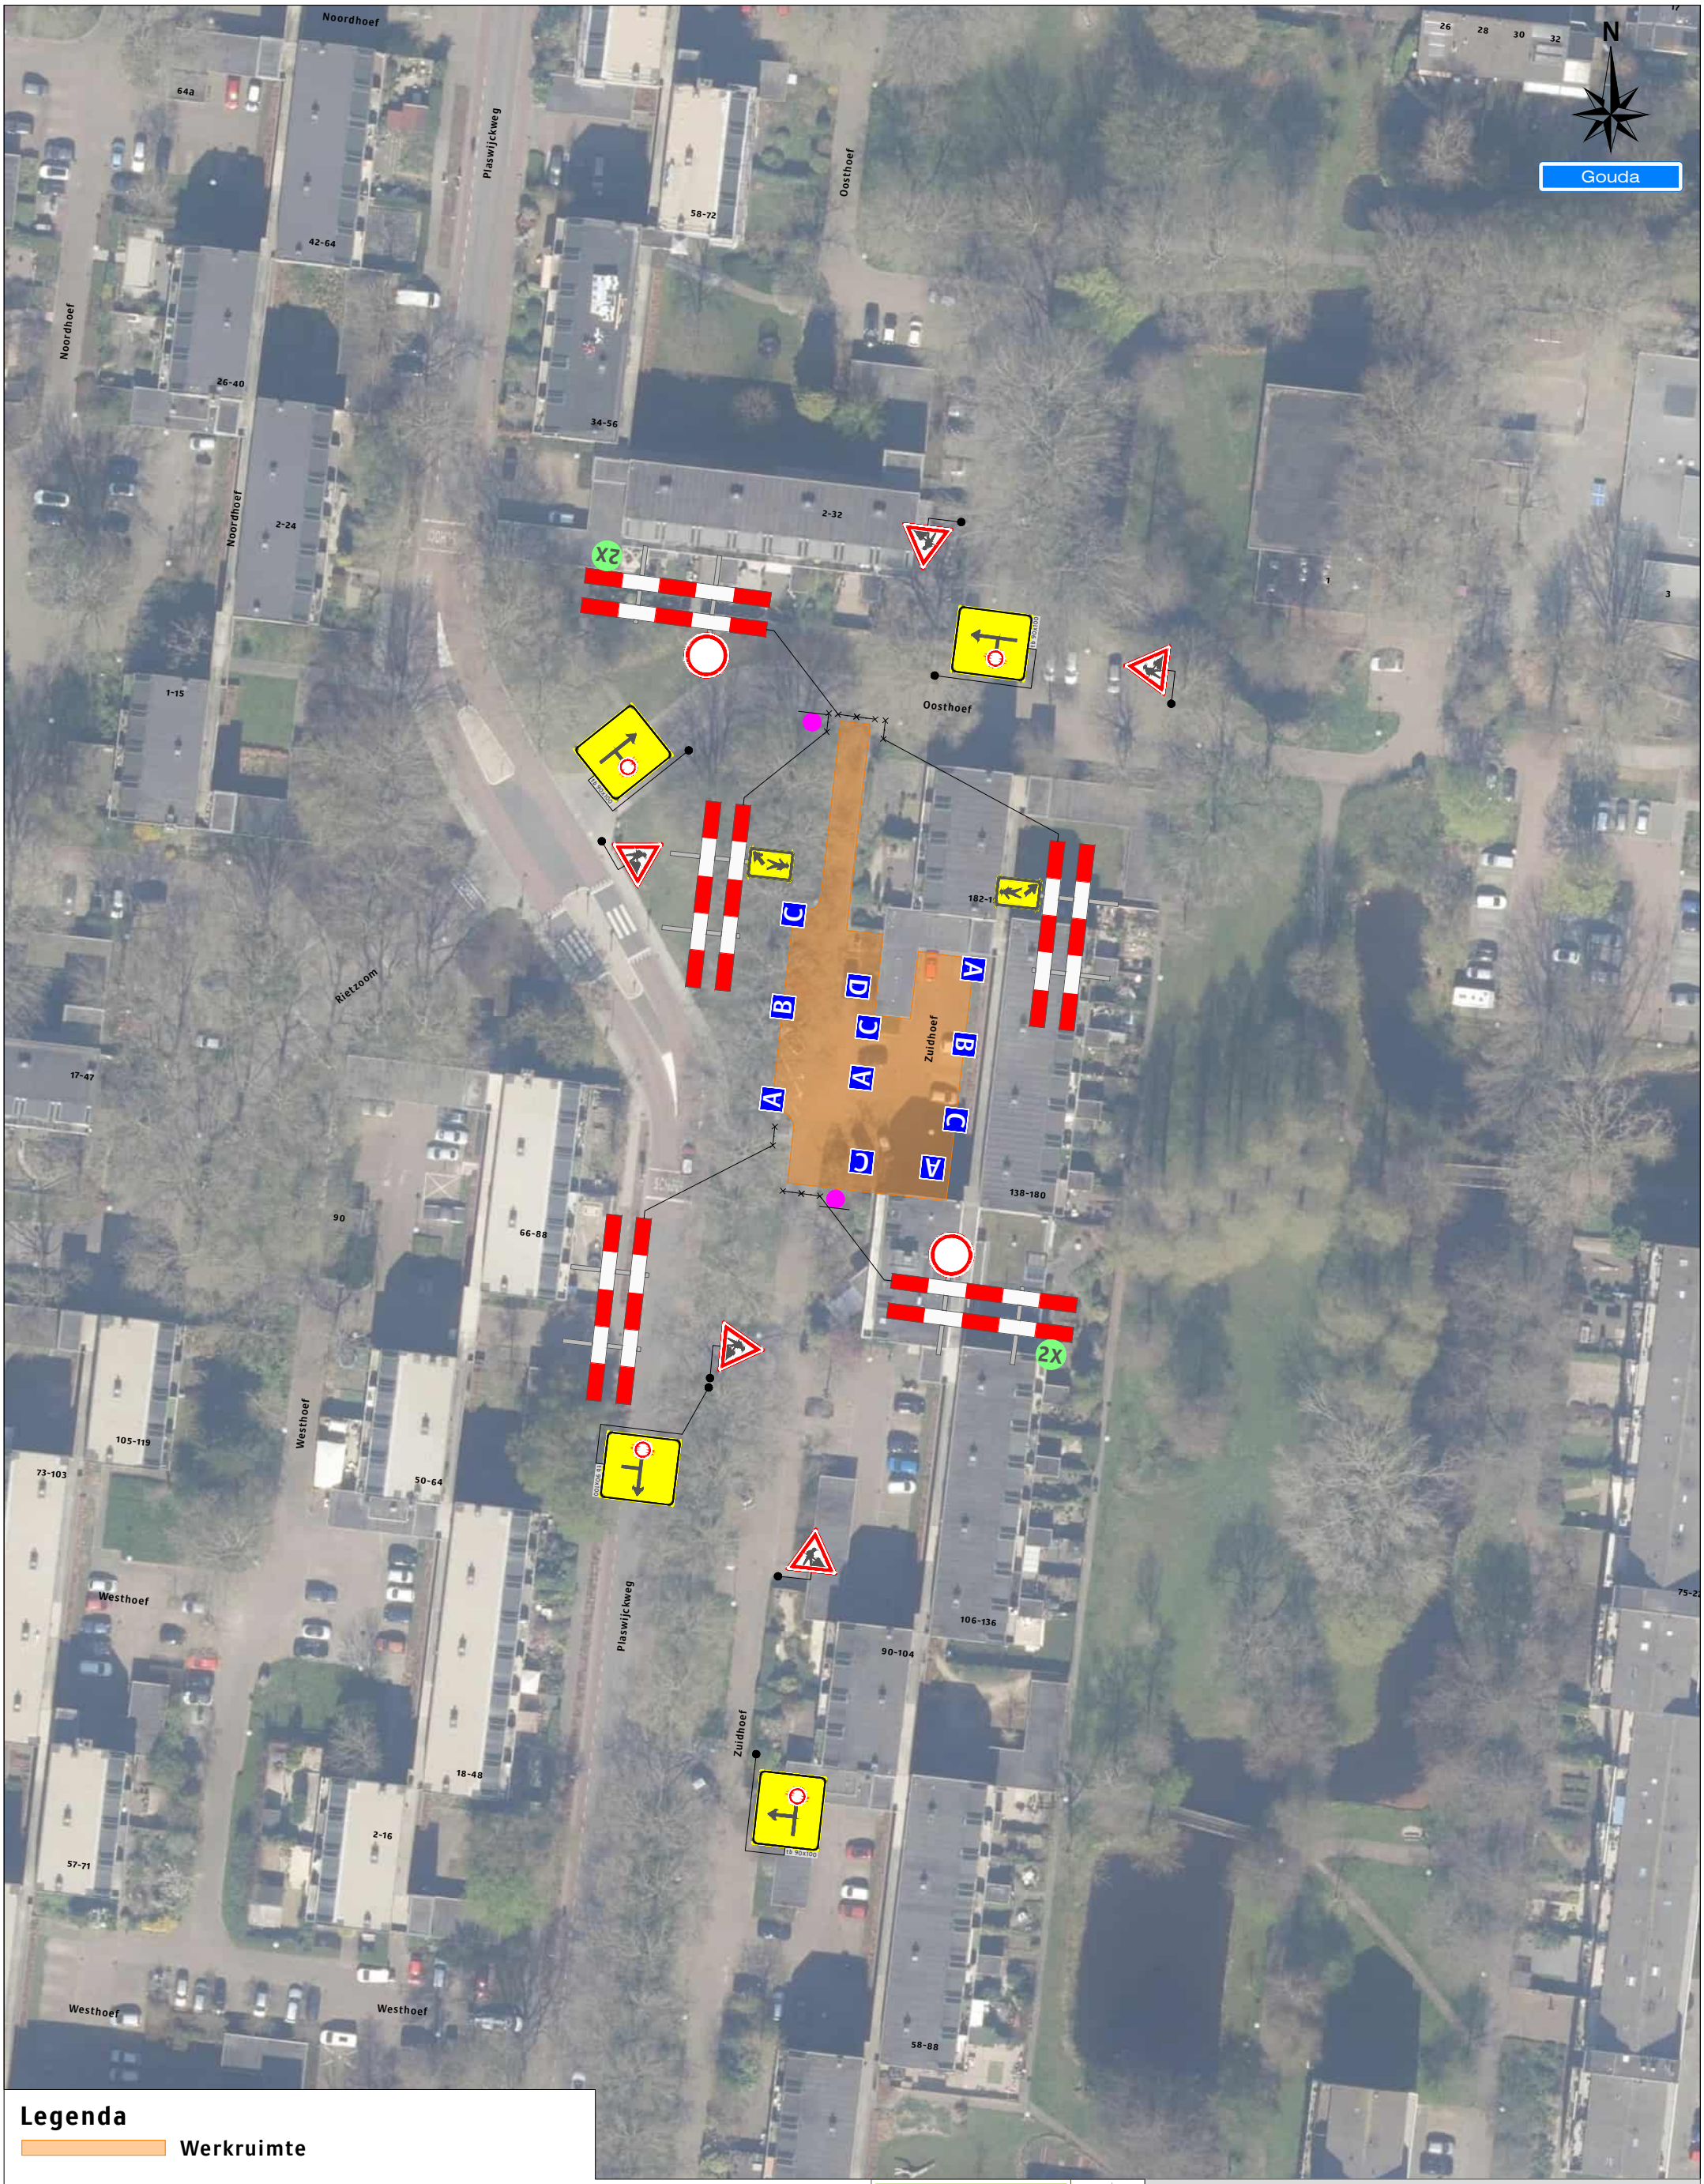


Legenda


Werkruimte

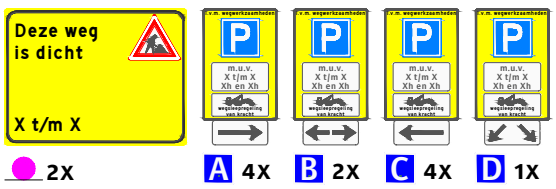

Opmerkingen

Bereikbaarheid woningen wordt in het werk geregeld.

Werkvakindeling ETW

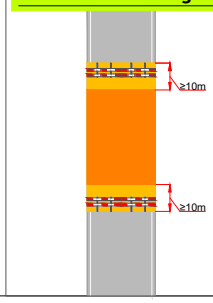

Versluys Verkeersmarkeringen B.V. Veiligheid Zonder Compromis

Project: Herinrichting Hoefbuurt Gouda
Fase 4 Zuidhoef

Tekeningnummer: 126-03837-01-04

Ref.nr.: n.t.b.

Opdrachtgever: Gemeente Gouda

Onderdeel: Verkeersafsluiting

Aard werkzaamheden: Civiel

Werkvoorbereider : K. Both

Getekend : V. V. van Heck — Datum : 25-08-2026

Gecontroleerd : K. Both — Datum : 25-08-2026

Status: ■ Concept ☐ Definitief | Schaal: n.v.t. | Formaat: A3 | www.versluysgroep.nl | K54368

Plaatsing conform CROW 96a en 96b - Conflicterende bebording / bewegwijzering afdekken