
Fase 1

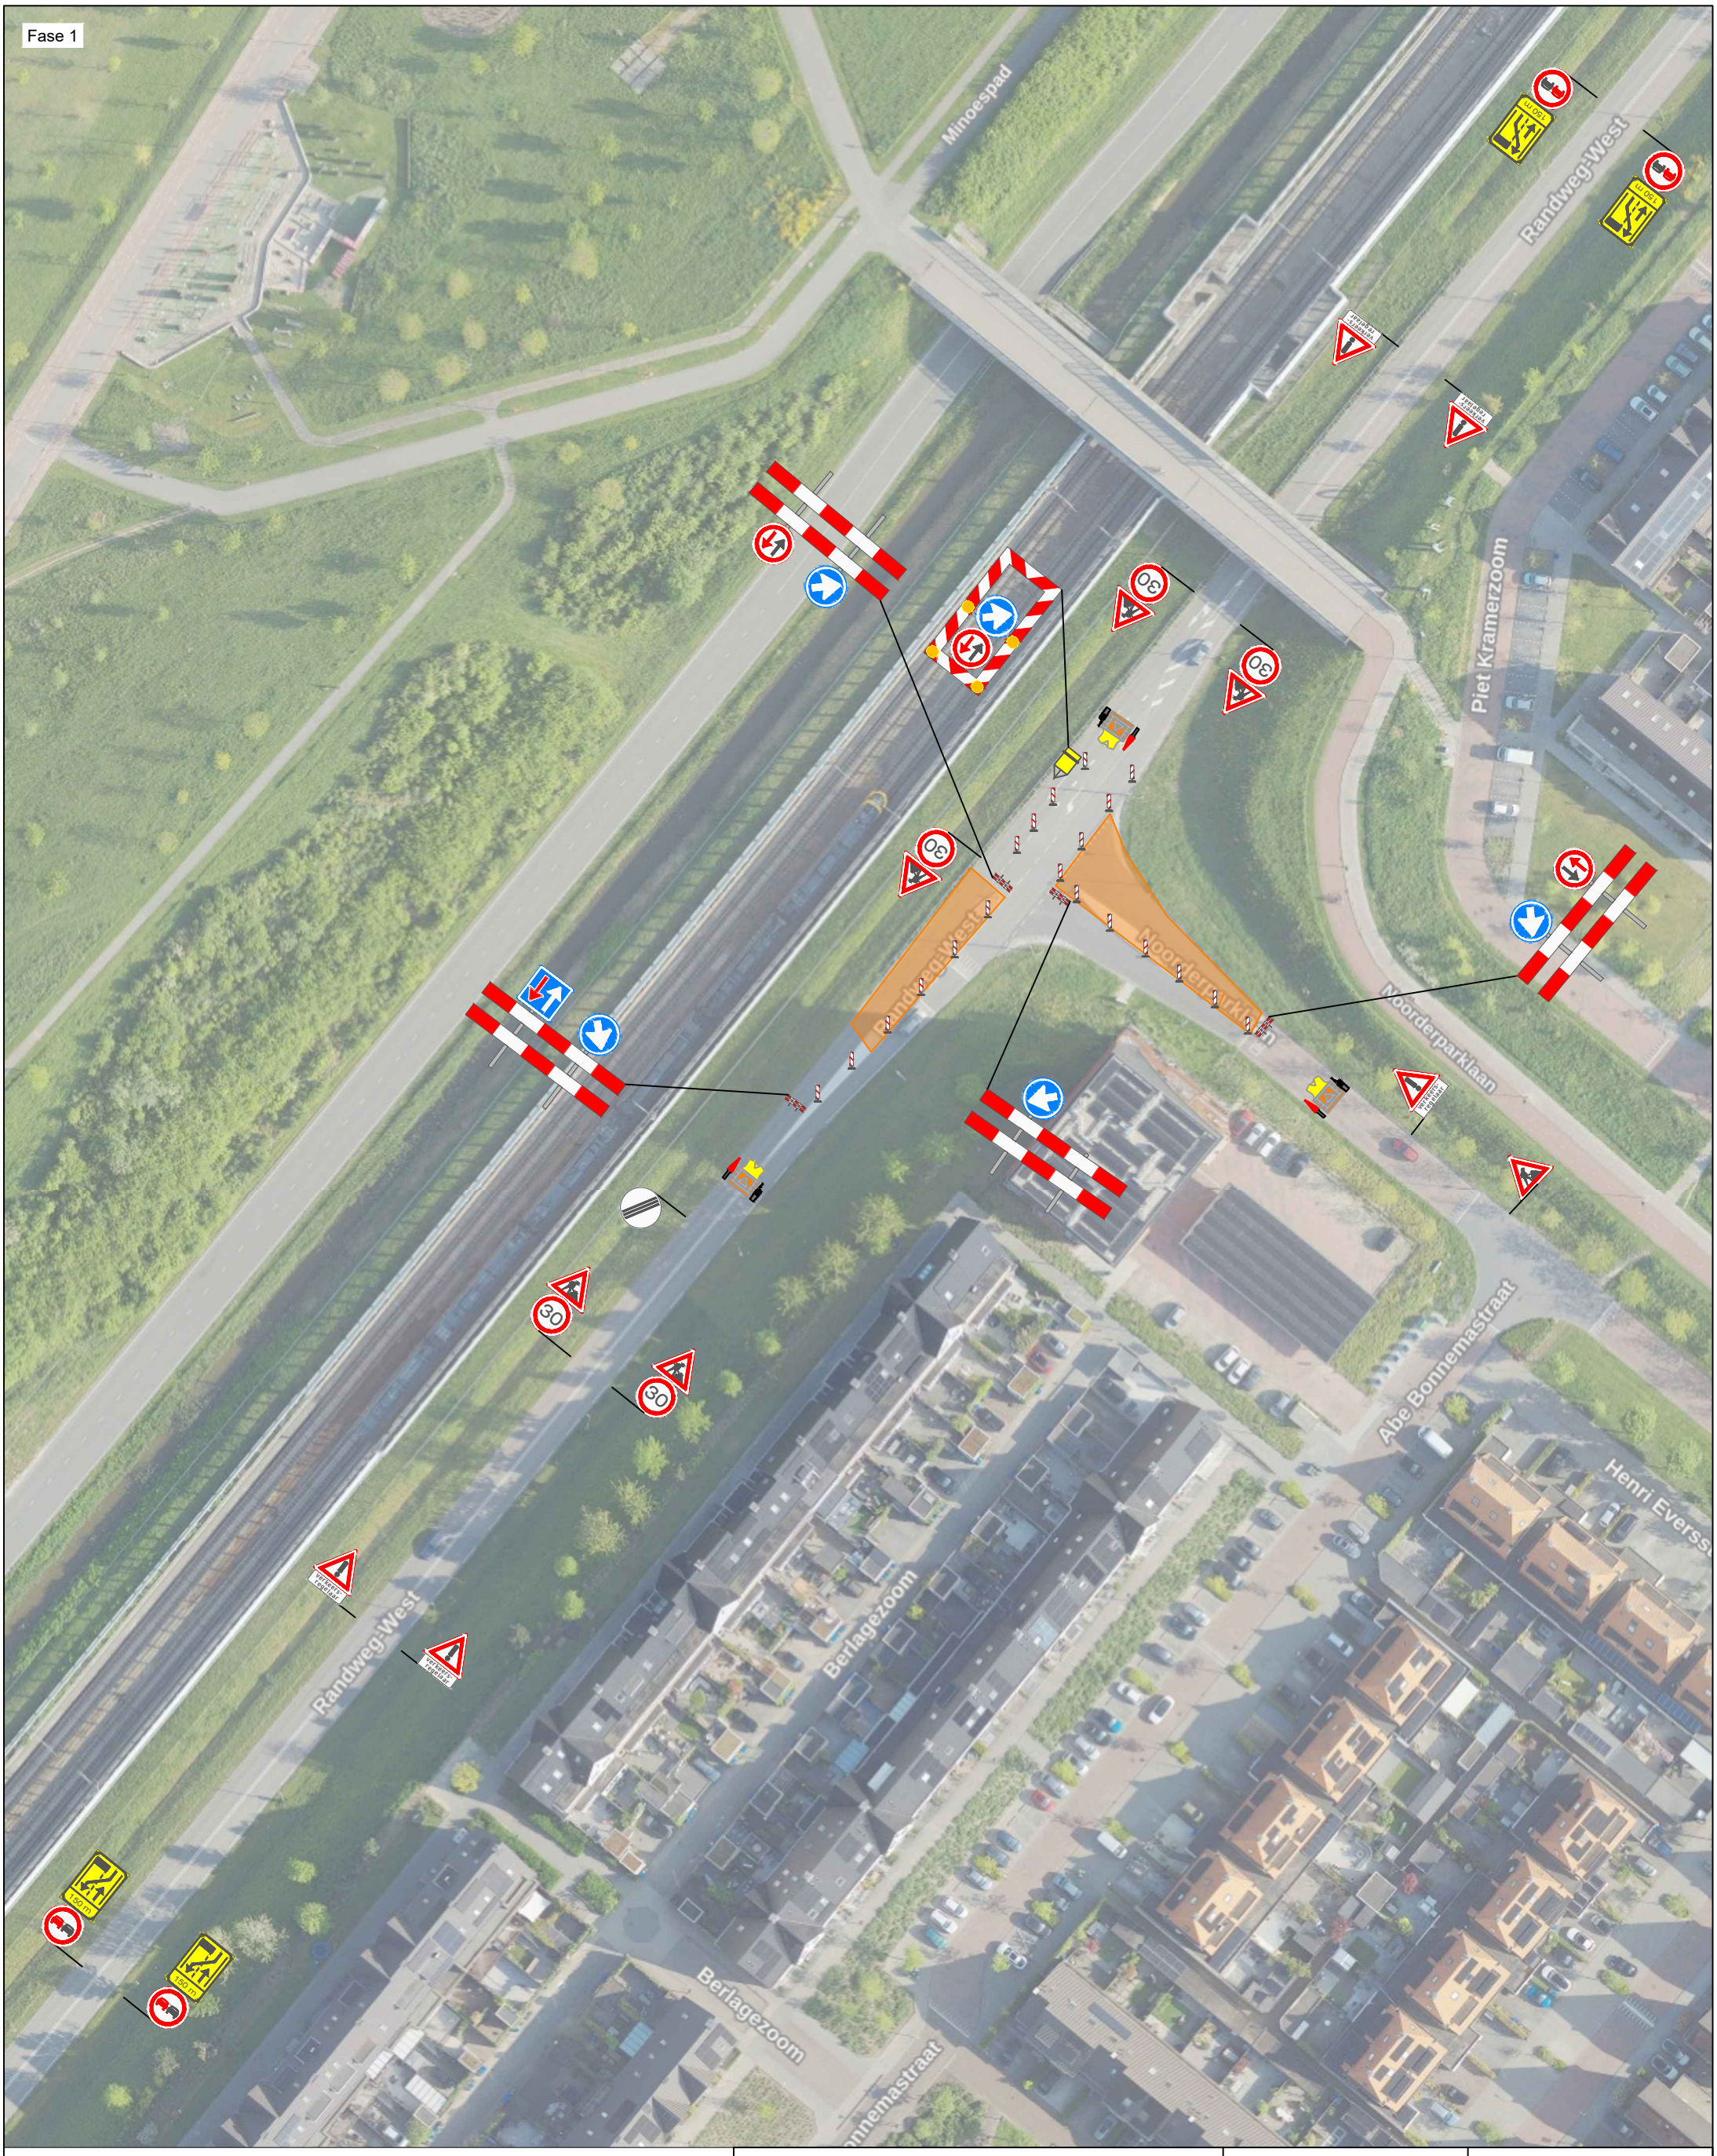

Legenda

werkvak

Project: Jacob Marislaan te Bergschenhoek	Opdrachtgever: Verkeersmaatregelen
Getekend: M. van Wijk	KIEVIT GROUP / Van der Wal B.V. Berkenwoude
Gecontroleerd: Van der Wal B.V.	
Datum: 29-10-2026	
Revisie: Datum:	
NCK.2026.BRL9101.2600002-1	Tekeningnummer 26.0150-06