
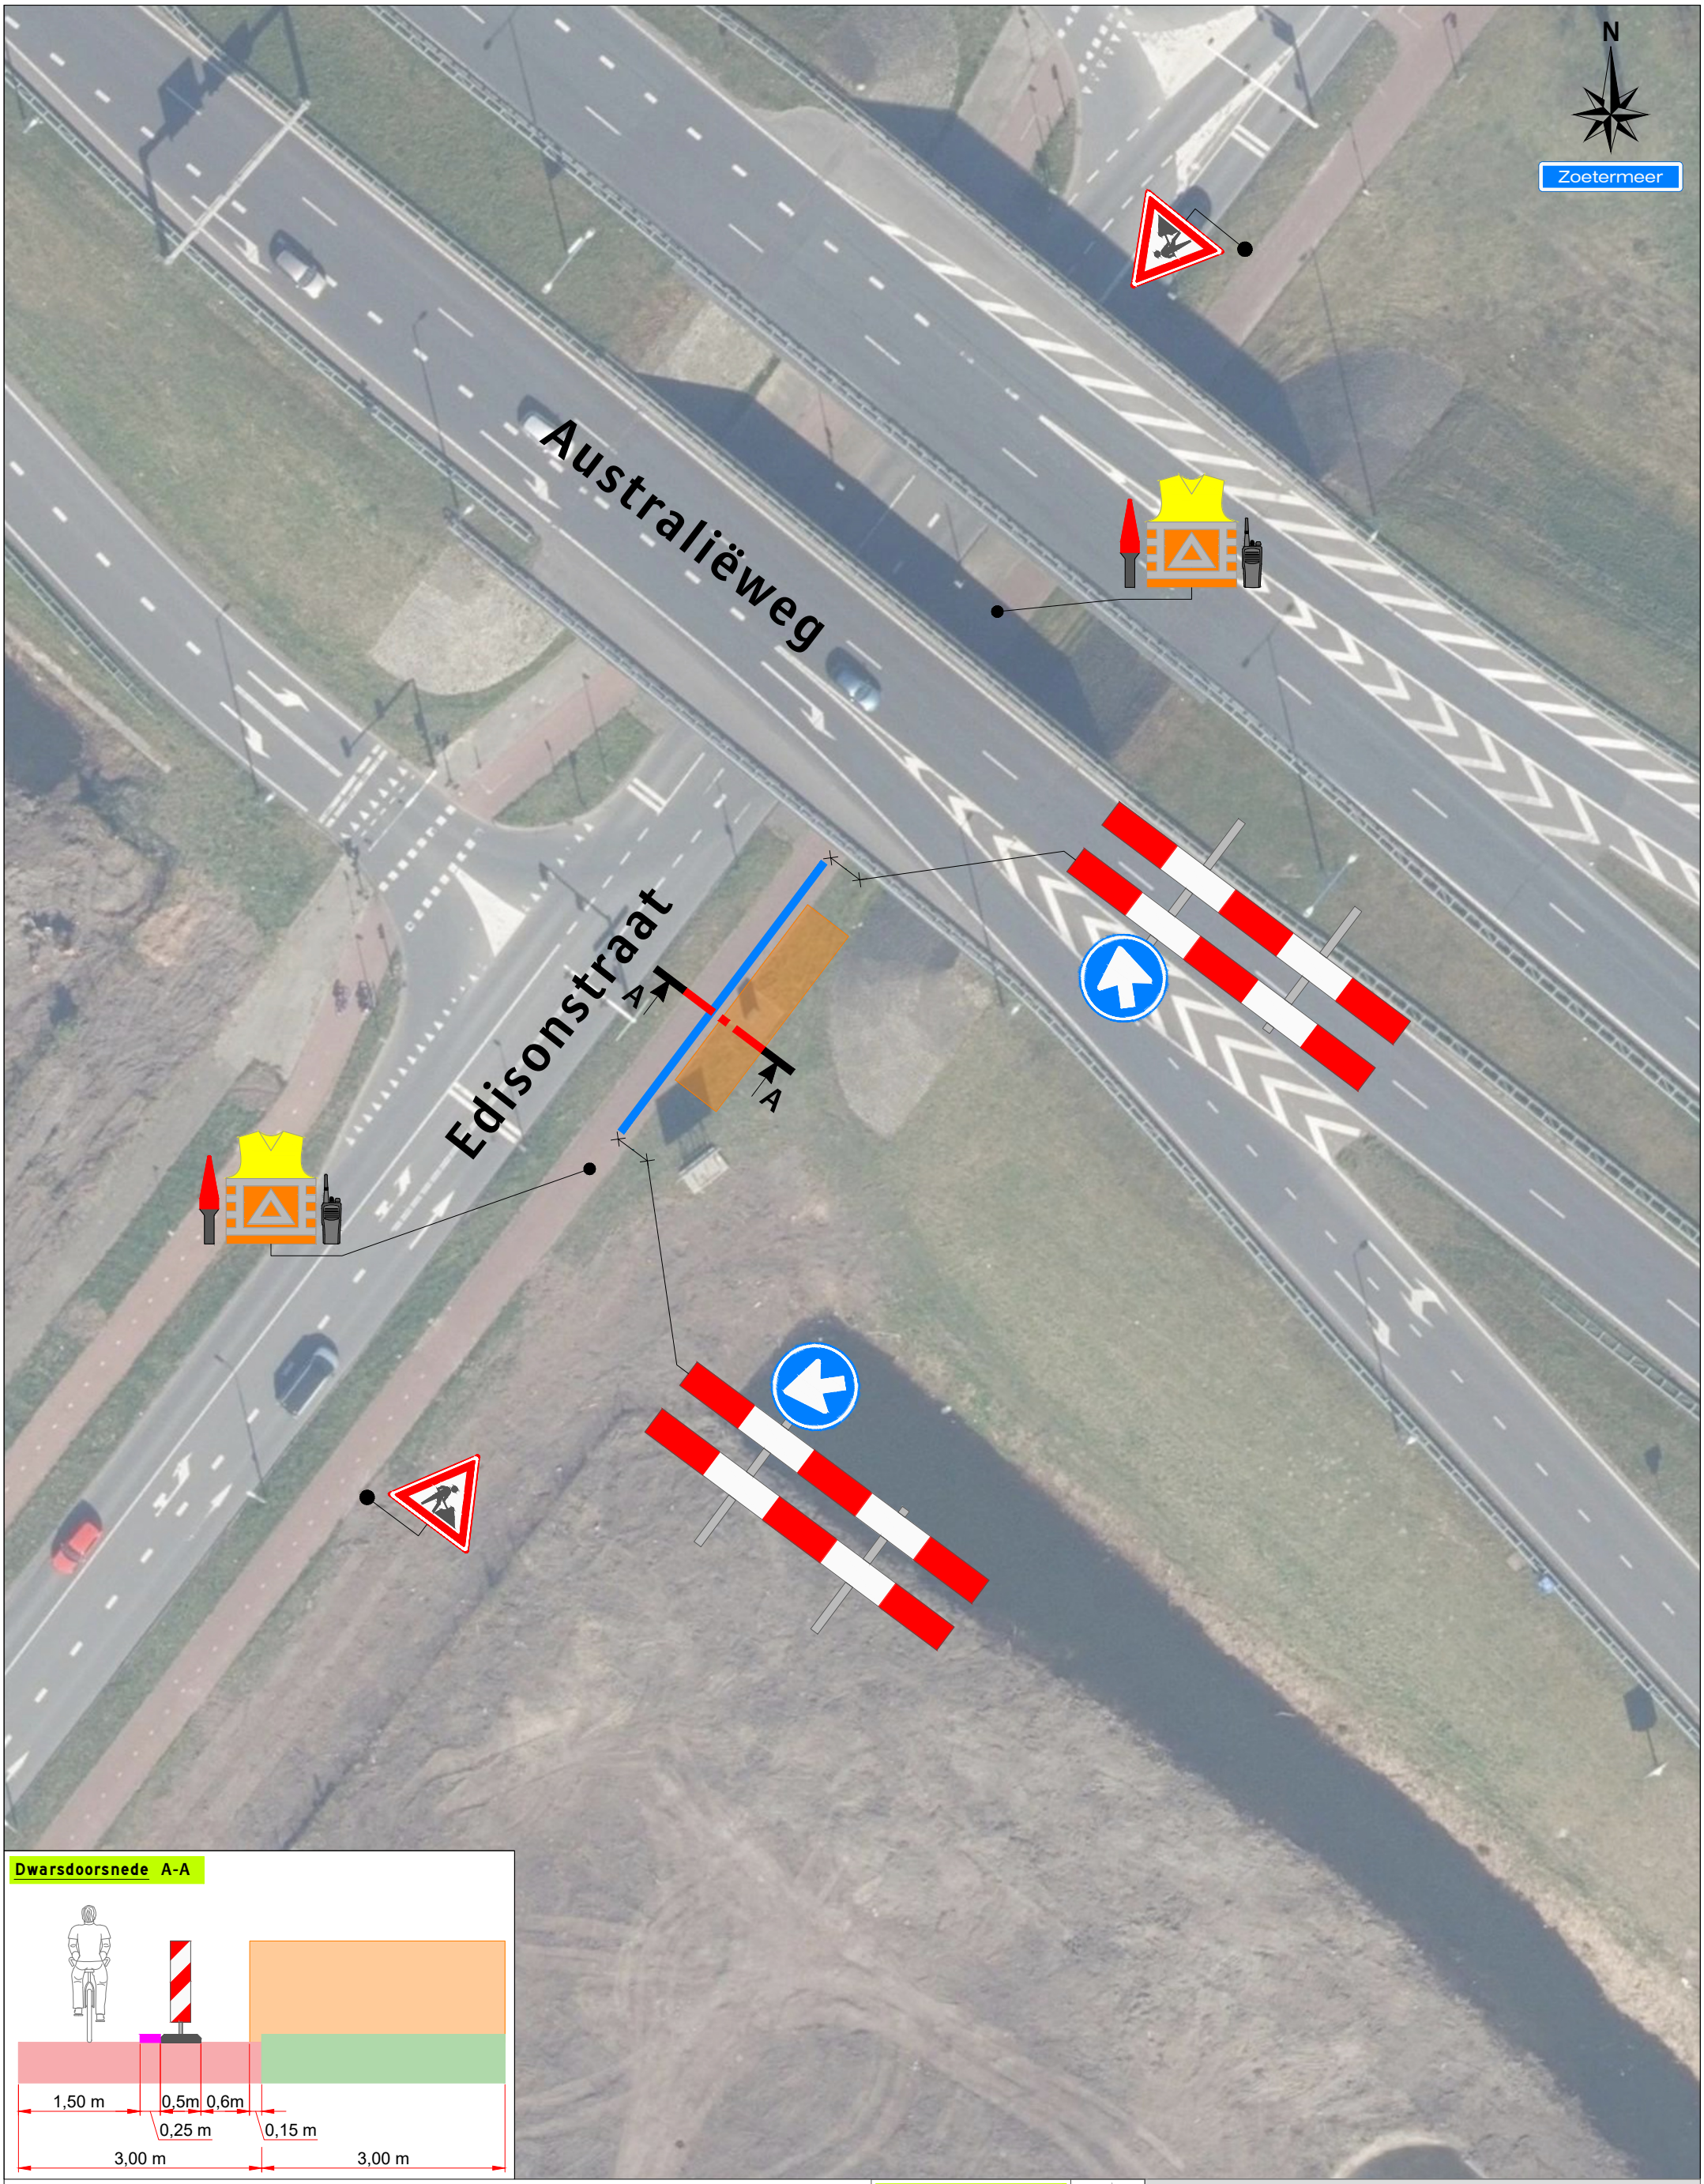


Dwarsdoorsnede A-A

Legenda

- Werkruimte
- Bakens (ca. 25 m)

Werkvakindeling FP

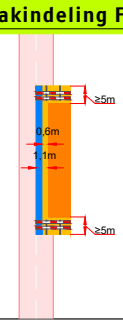

Project: Edisonstraat te Zoetermeer

Tekeningnummer: 126-01416-01

Ref.nr.: n.t.b.

Opdrachtgever:

Onderdeel: Verkeersmaatregel

Aard werkzaamheden: Civiel

Werkvoorbereider	: J. Kraaij		
Getekend	: C. van Vliet		Datum : 05-03-2026
Gecontroleerd	: M. van Duuren		Datum : 05-03-2026
Status: ■ Concept ☐ Definitief	Schaal: n.v.t.	Formaat: A3	www.versluysgroep.nl K54368

Plaatsing conform CROW 96a en 96b - Conflicterende bebording / bewegwijzering afdekken