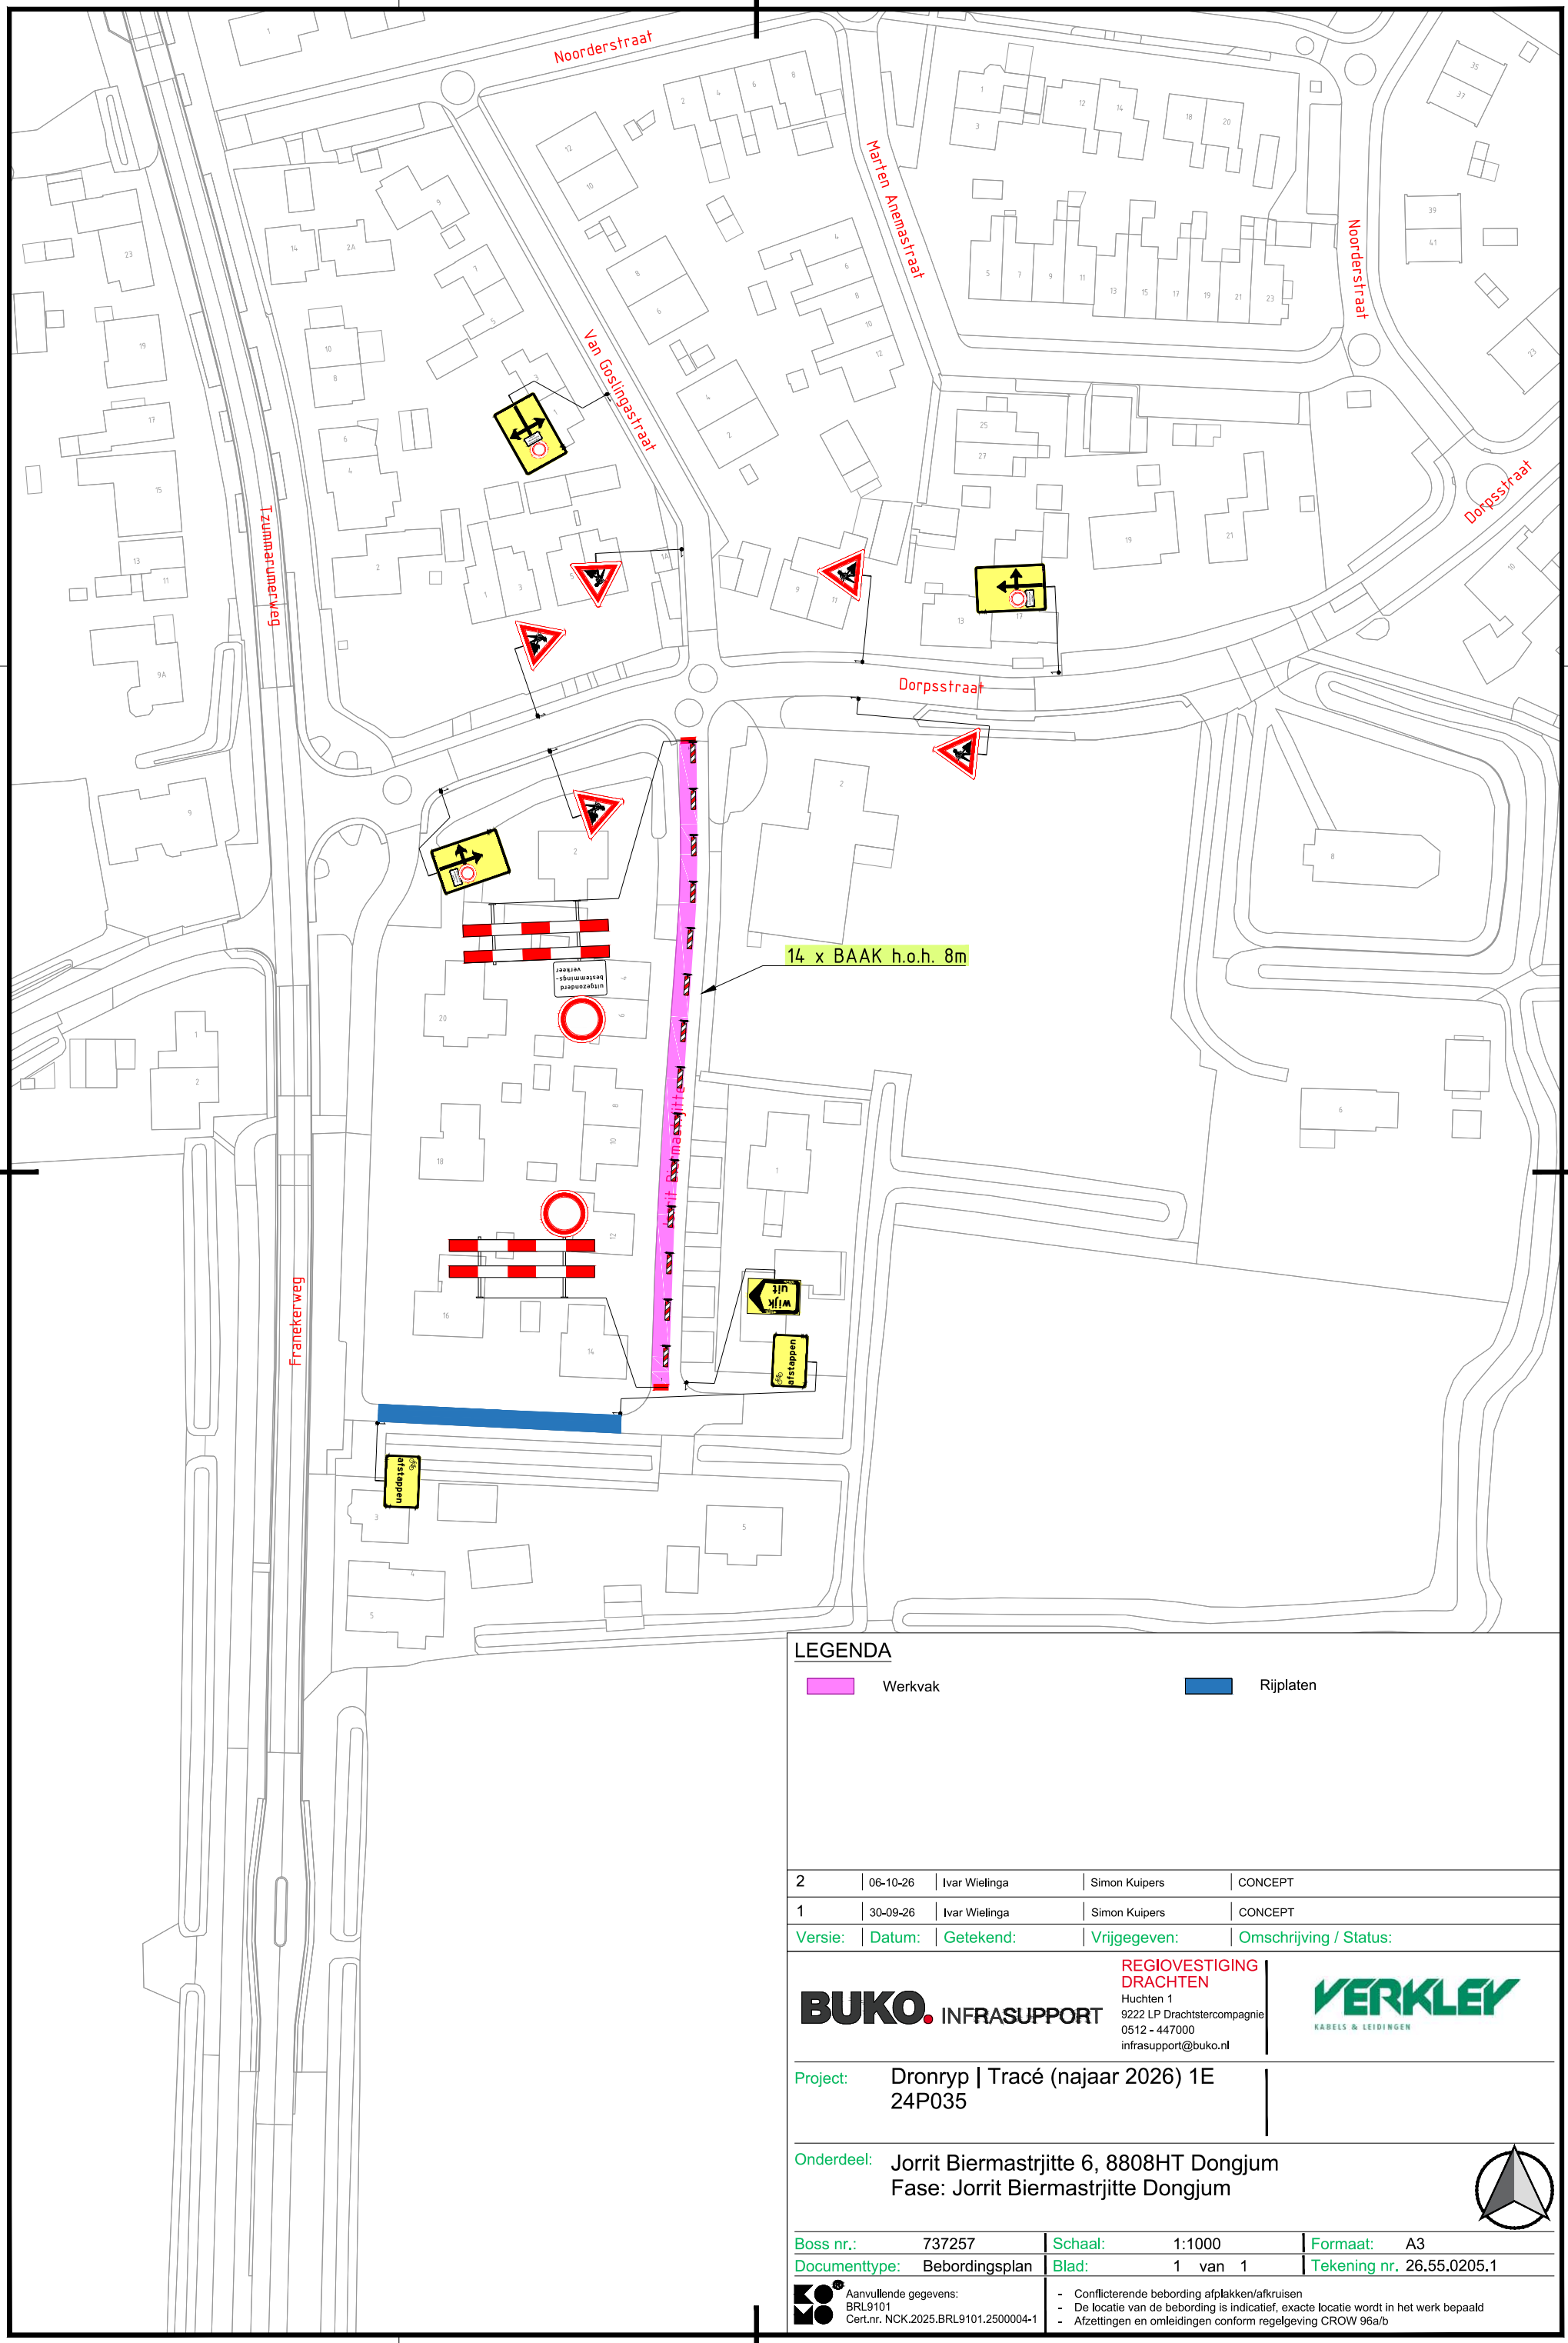


LEGENDA

Werkvak

Rijplaten

Versie:	Datum:	Getekend:	Vrijgegeven:	Omschrijving / Status:
2	06-10-26	Ivar Wielinga	Simon Kuipers	CONCEPT
1	30-09-26	Ivar Wielinga	Simon Kuipers	CONCEPT

BUKO. INFRASUPPORT

REGIOVESTIGING DRACHTEN
Huchten 1
9222 LP Drachtstercompagnie
0512 - 447000
infrasupport@buko.nl

VERKLEY KABELS & LEIDINGEN

Project: Dronryp | Tracé (najaar 2026) 1E
24P035

Onderdeel: Jorrit Biermastrjitte 6, 8808HT Dongjum
Fase: Jorrit Biermastrjitte Dongjum

Boss nr.:	737257	Schaal:	1:1000	Formaat:	A3
Documenttype:	Bebordingsplan	Blad:	1 van 1	Tekening nr.	26.55.0205.1

Aanvullende gegevens:
BRL9101
Cert.nr. NCK.2025.BRL9101.2500004-1

- Conflicterende bebording afplakken/afkruisen
- De locatie van de bebording is indicatief, exacte locatie wordt in het werk bepaald
- Afzettingen en omleidingen conform regelgeving CROW 96a/b

H:\7. Verkeersplannen - Tekenaars\Ivar\06 Projecten 2026\26.55.0200 tm 26.55.0209\26.55.0205 Jorrit Biermastrjitte, Dongjum\26.55.0205.1 737257 Jorrit Biermastrjitte, Dongjum V2.dwg