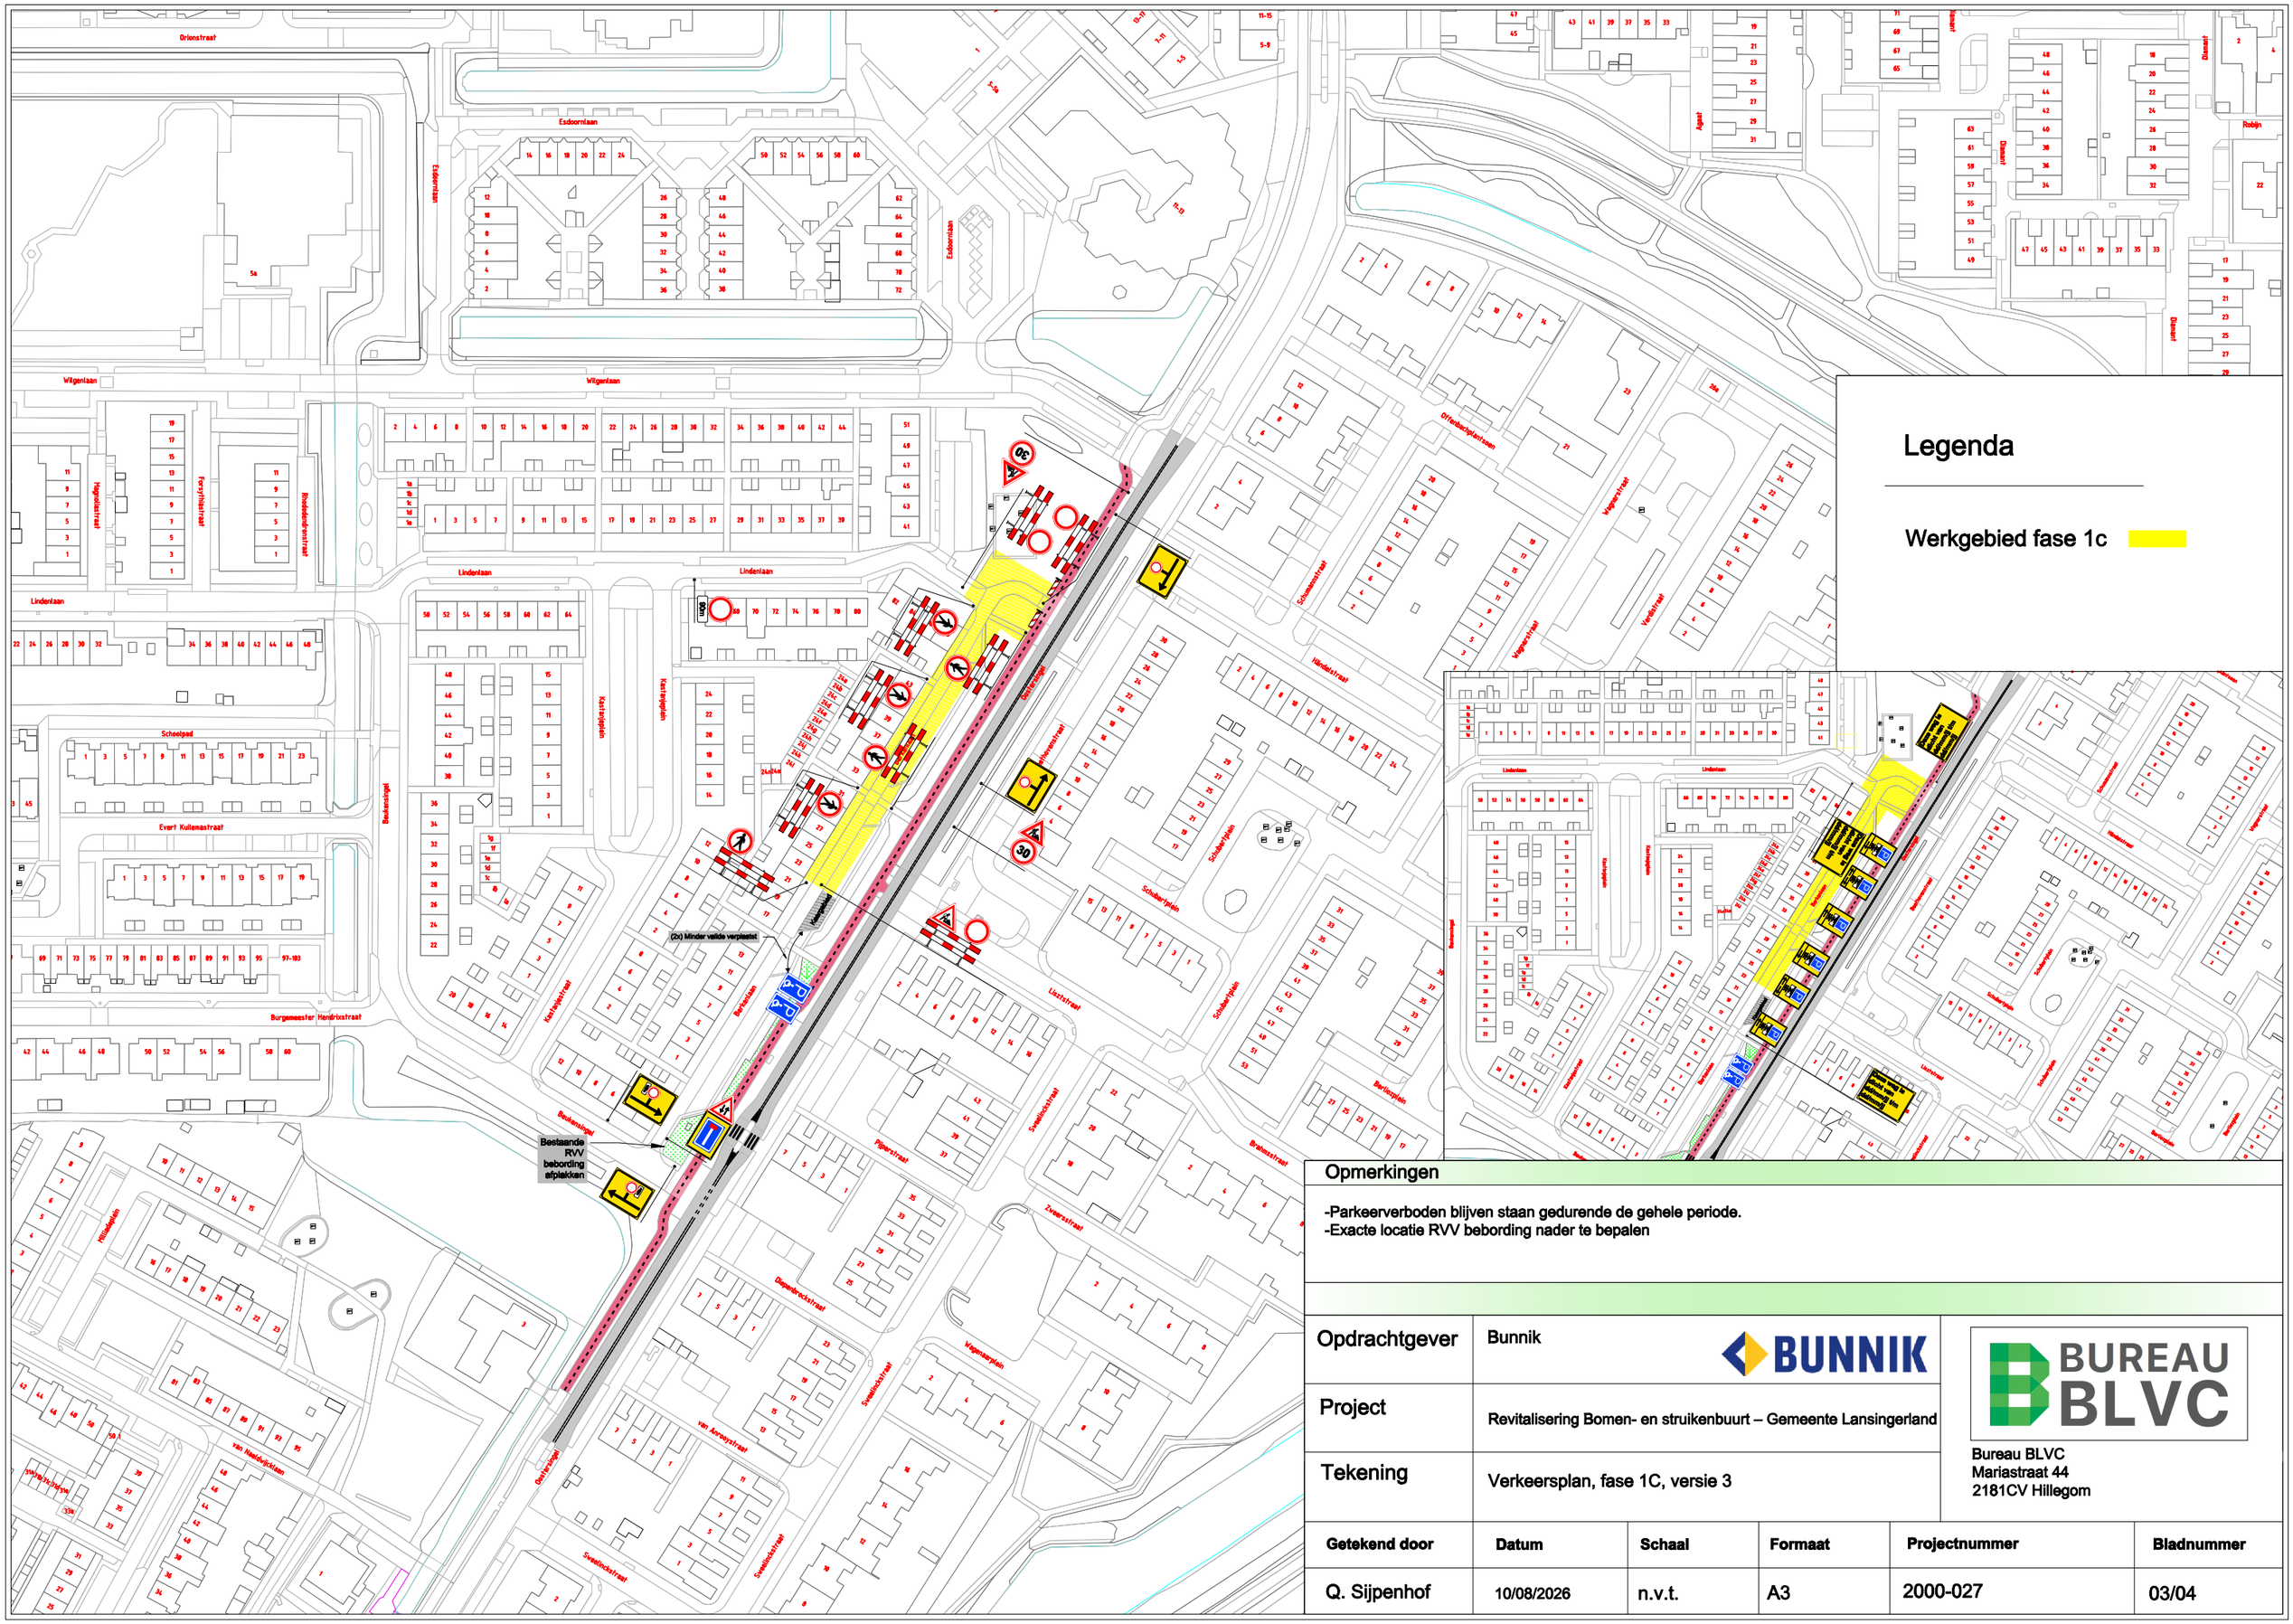

Legenda
Werkgebied fase 1c
Bestaande RVV bebording afplakken
(2x) Minder valide verplaatst
Oranjelaan
Lindenlaan
Wilgenlaan
Esdoornlaan
Beukenlaan
Kastanjelaan
Schoolpad
Evert Kullemastraat
Burgemeester Hendrixstraat
Hyacintlaan
Forsythiastraat
Rhododendronstraat
Orionstraat
Schubertplein
Händelstraat
Vogelstraat
Verdistraat
Orgelstraat
Lisztstraat
Pijpenstraat
Zweerstraat
Sweelinckstraat
Bachplein
Hillekeplein
van Noordwijckstraat
van Aerssenstraat
Dirigentenstraat
Wagenaarplein
Berliozplein
Brahmsstraat
Schumannstraat
Orffenbergplantsoen
Diamant
Robijn
Ametist
Opmerkingen
-Parkeerverboden blijven staan gedurende de gehele periode.
-Exacte locatie RVV bebording nader te bepalen
Opdrachtgever
Bunnik
Project
Revitalisering Bomen- en struikenbuurt – Gemeente Lansingerland
Tekening
Verkeersplan, fase 1C, versie 3
Bureau BLVC
Mariastraat 44
2181CV Hillegom
Getekend door
Datum
Schaal
Formaat
Projectnummer
Bladnummer
Q. Sijpenhof
10/08/2026
n.v.t.
A3
2000-027
03/04