



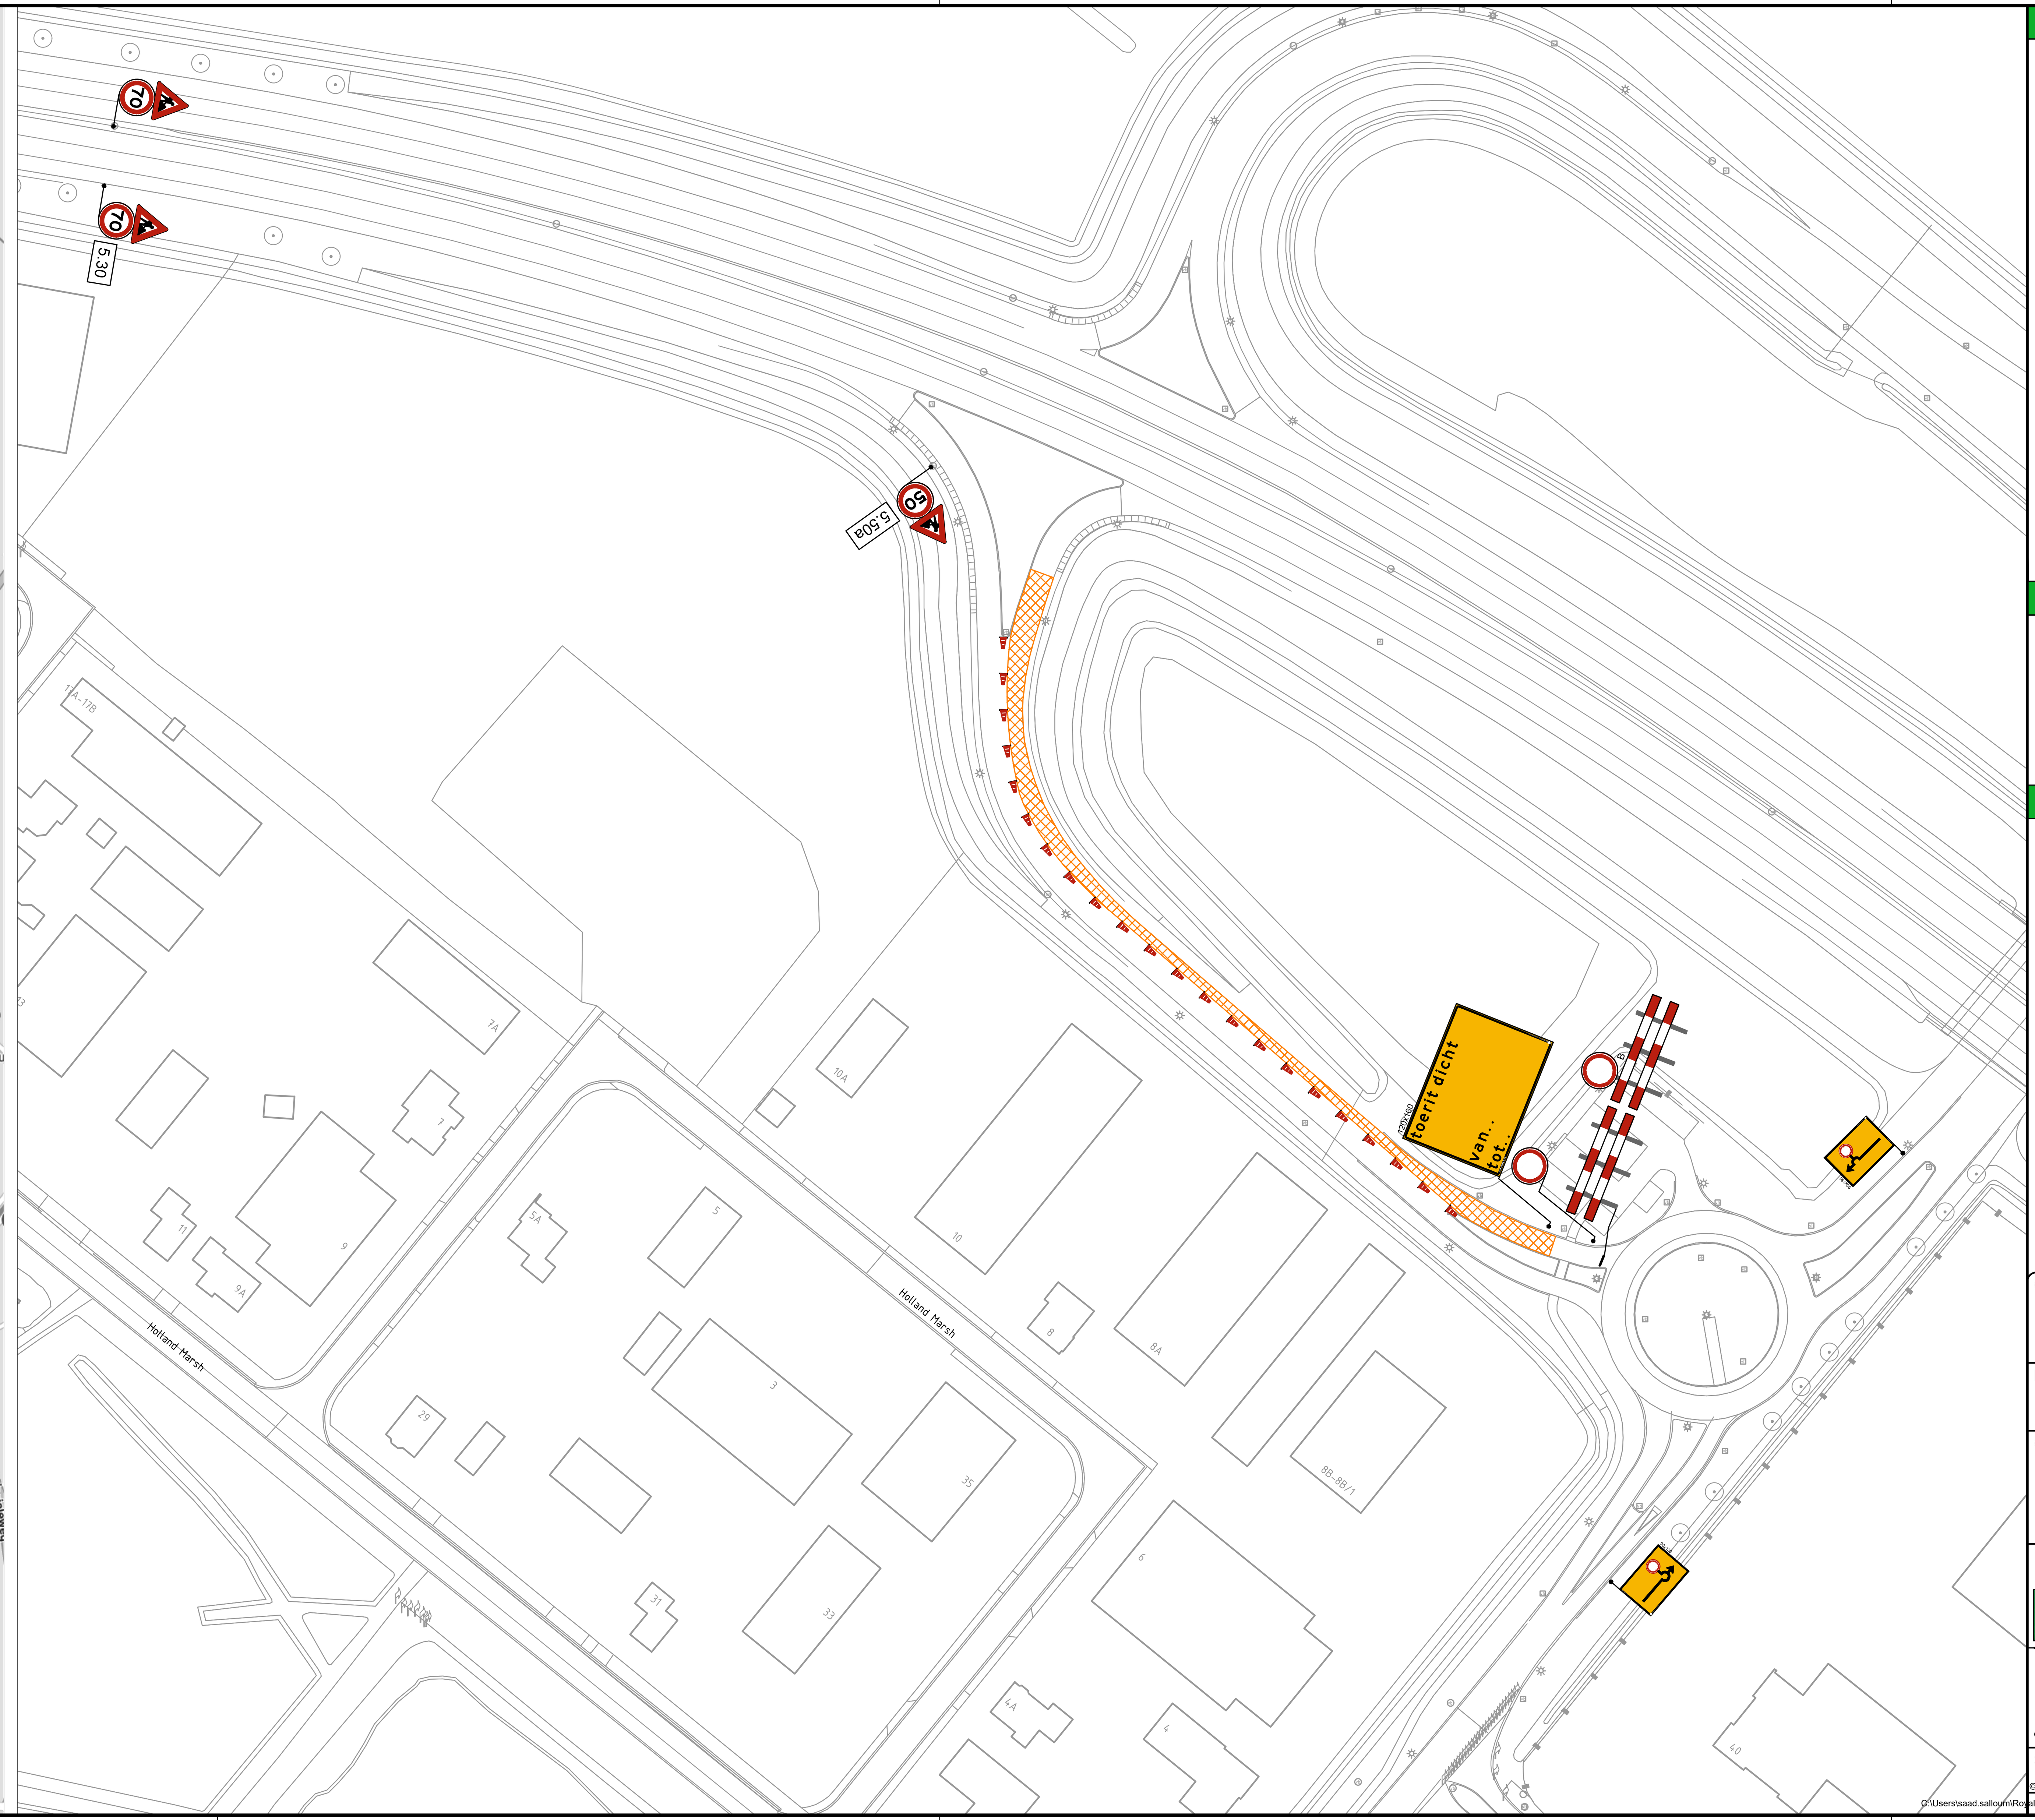

Locatie

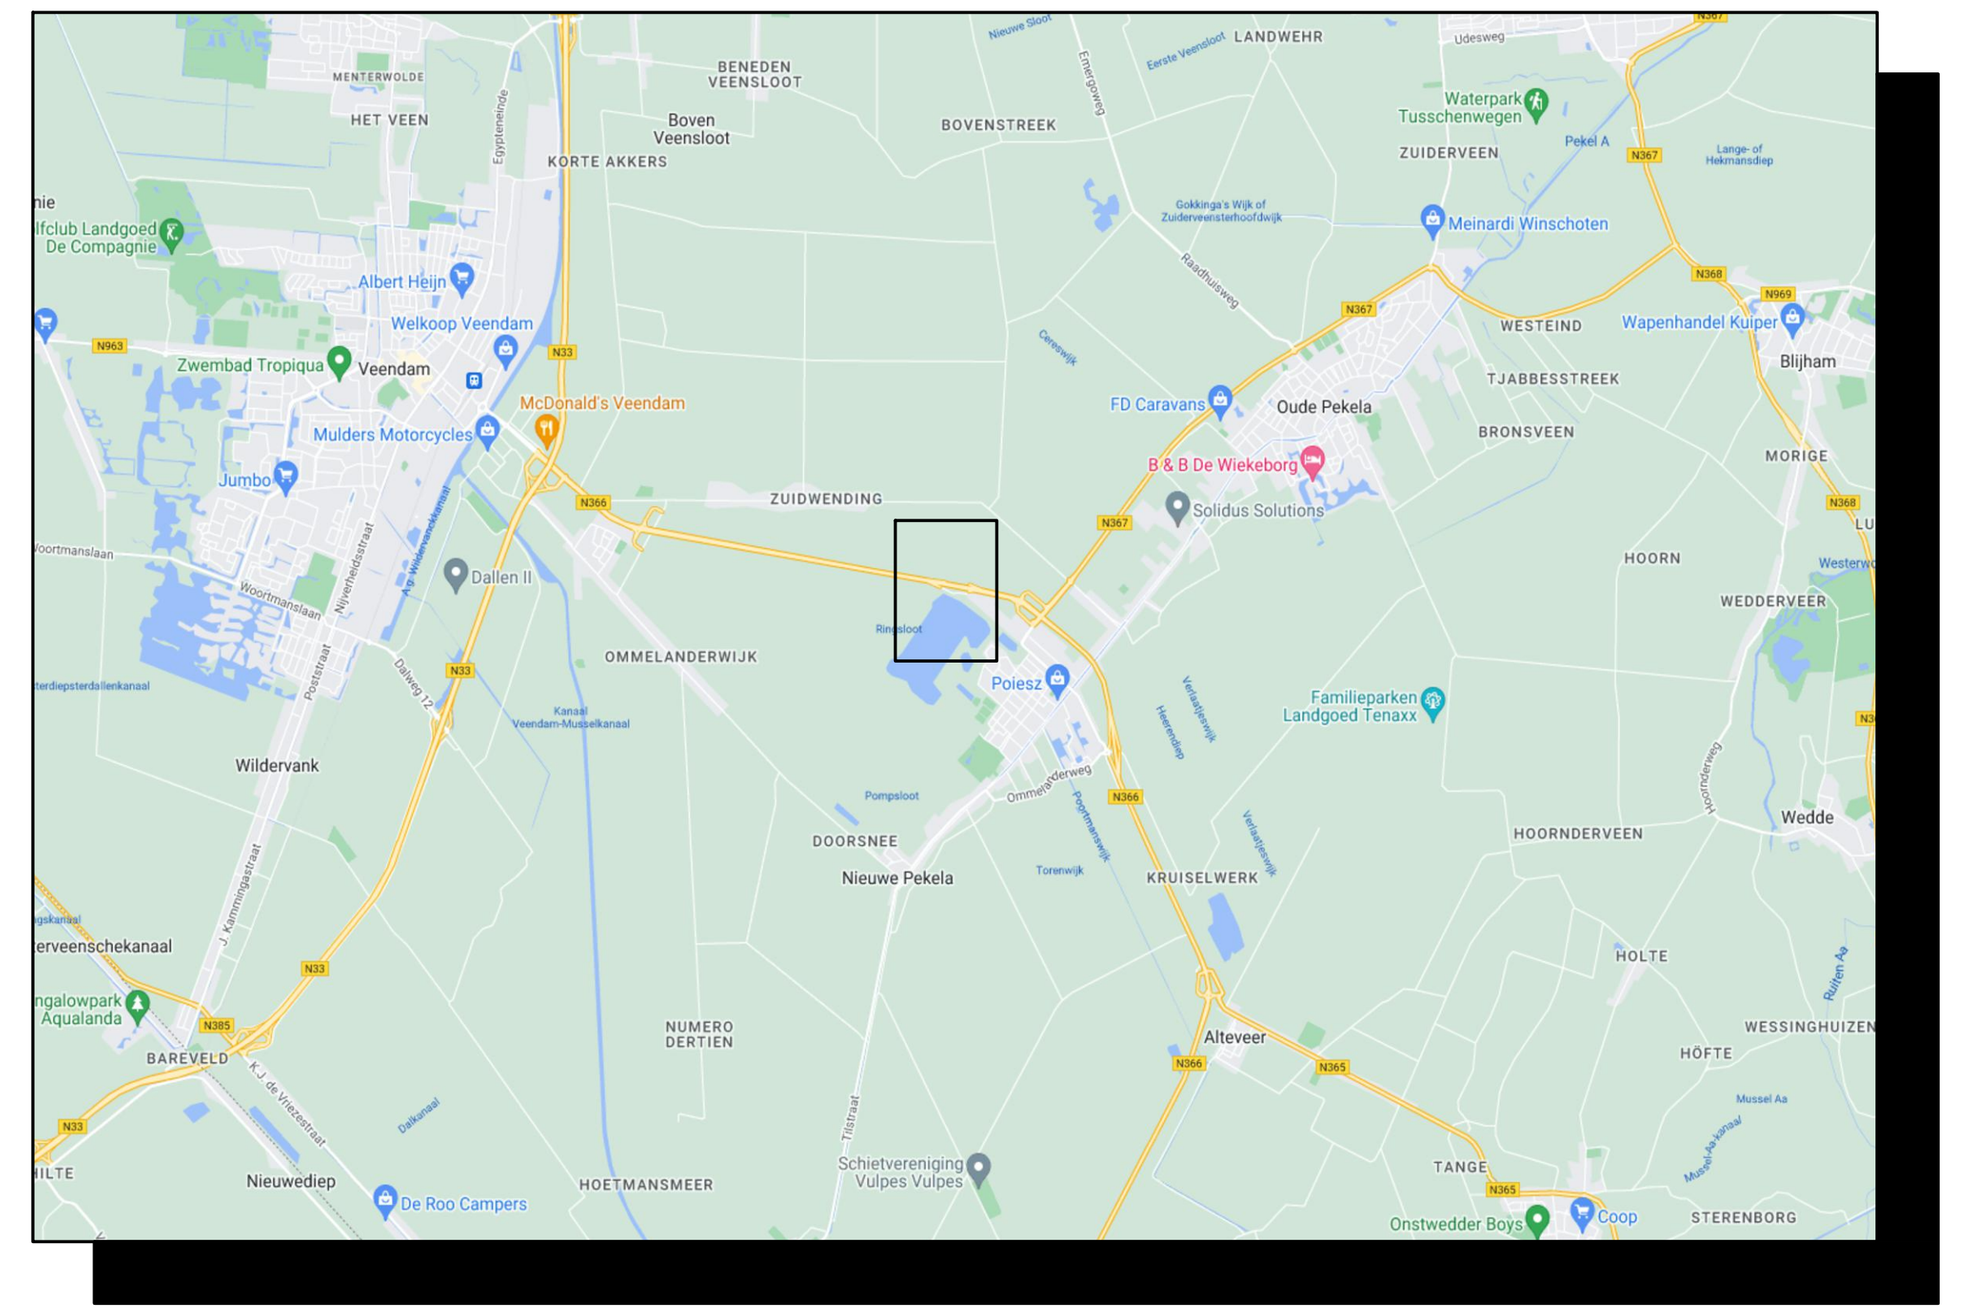

Opmerkingen

- Bij ernstige verkeershinder (afsluitingen e.d.) min. 2 weken voor aanvang werk infoborden plaatsen.
- Conflicterende bewegwijzering en bebording afplakken indien werkzaamheden langer dan 24h. (bij gebruik van tape mag het af te plakken bord niet beschadigd raken)
- Voor maatvoering (zover niet is aangegeven), maten hanteren zoals vermeld in de publicaties werk in uitvoering 96a en 96b van de CROW.

Legenda

RVV bord reflectieklasse III

WIU, reflectieklasse III

werkvak

aantal	voorbeeld
1	50
1	
2	70
1	toerit dicht van.. tot..
1	
1	
1	
2	
22	

aantal	voorbeeld
1	1
1	omleiding
4	1
1	1
1	omleiding toerit ri. N366 Stadskanaal Ter Apel afgesloten
1	toerit ri. N366 Stadskanaal Ter Apel afgesloten
1	N366 Stadskanaal Ter Apel volg 1
1	N366 Stadskanaal Ter Apel volg 1
1	1

opmerkingen algemeen
- voor opbouwen van de afzetting figuur 1422b gebruiken

Opdrachtgever:	provincie groningen
Project:	Schades Groningen 2022-2025 N366 5.70 HMP
Omschrijving:	Situatietekening verkeersmaatregelen afzettings/omleidingsplan

BAM Infra Verkeerstechniek bv
Vestiging: Plantijnweg 32
4104 BB Culemborg
Postadres: Postbus 170
Telefoon: 0345 - 54 74 74
Internet: www.baminfra.nl info@baminfra.nl

Schaal: n.v.t.	Opgesteld: Salloum, Saad	Paraaf:	Datum: 28-1-2025
Blad nummer: 1 van 1	Gecontroleerd:	Paraaf:	Datum:
Formaat: A2.L6	Vrijgegeven:	Paraaf:	Datum:
Tekeningnummer: COP.00535.01.10/062			
Versie: A	Datum: 28 januari 2025		

Status: DEFINITIEF VOOR UITVOERING

© copyright

© copyright

Deze tekening is zorgvuldig opgesteld volgens de richtlijnen gesteld in de publicaties werk in uitvoering 96a en 96b van de CROW, daarnaast is rekening gehouden met de eisen gesteld in het RVV 1990 en het BABW. Deze tekening blijft eigendom van BAM Infra Verkeerstechniek bv en mag onder geen enkele voorwaarde vermenigvuldigd en/of gewijzigd worden zonder schriftelijke toestemming van de auteur

C:\Users\saad.salloum\Royal BAM Group Nv\Verkeer Kleine Projecten - Projecten\COP.00535 Geleiderail Groningen\COP.00535.01.10 - Schades Groningen 2022-2025\04. Werktekeningen\COP.00535.01.10_062_A.dwg