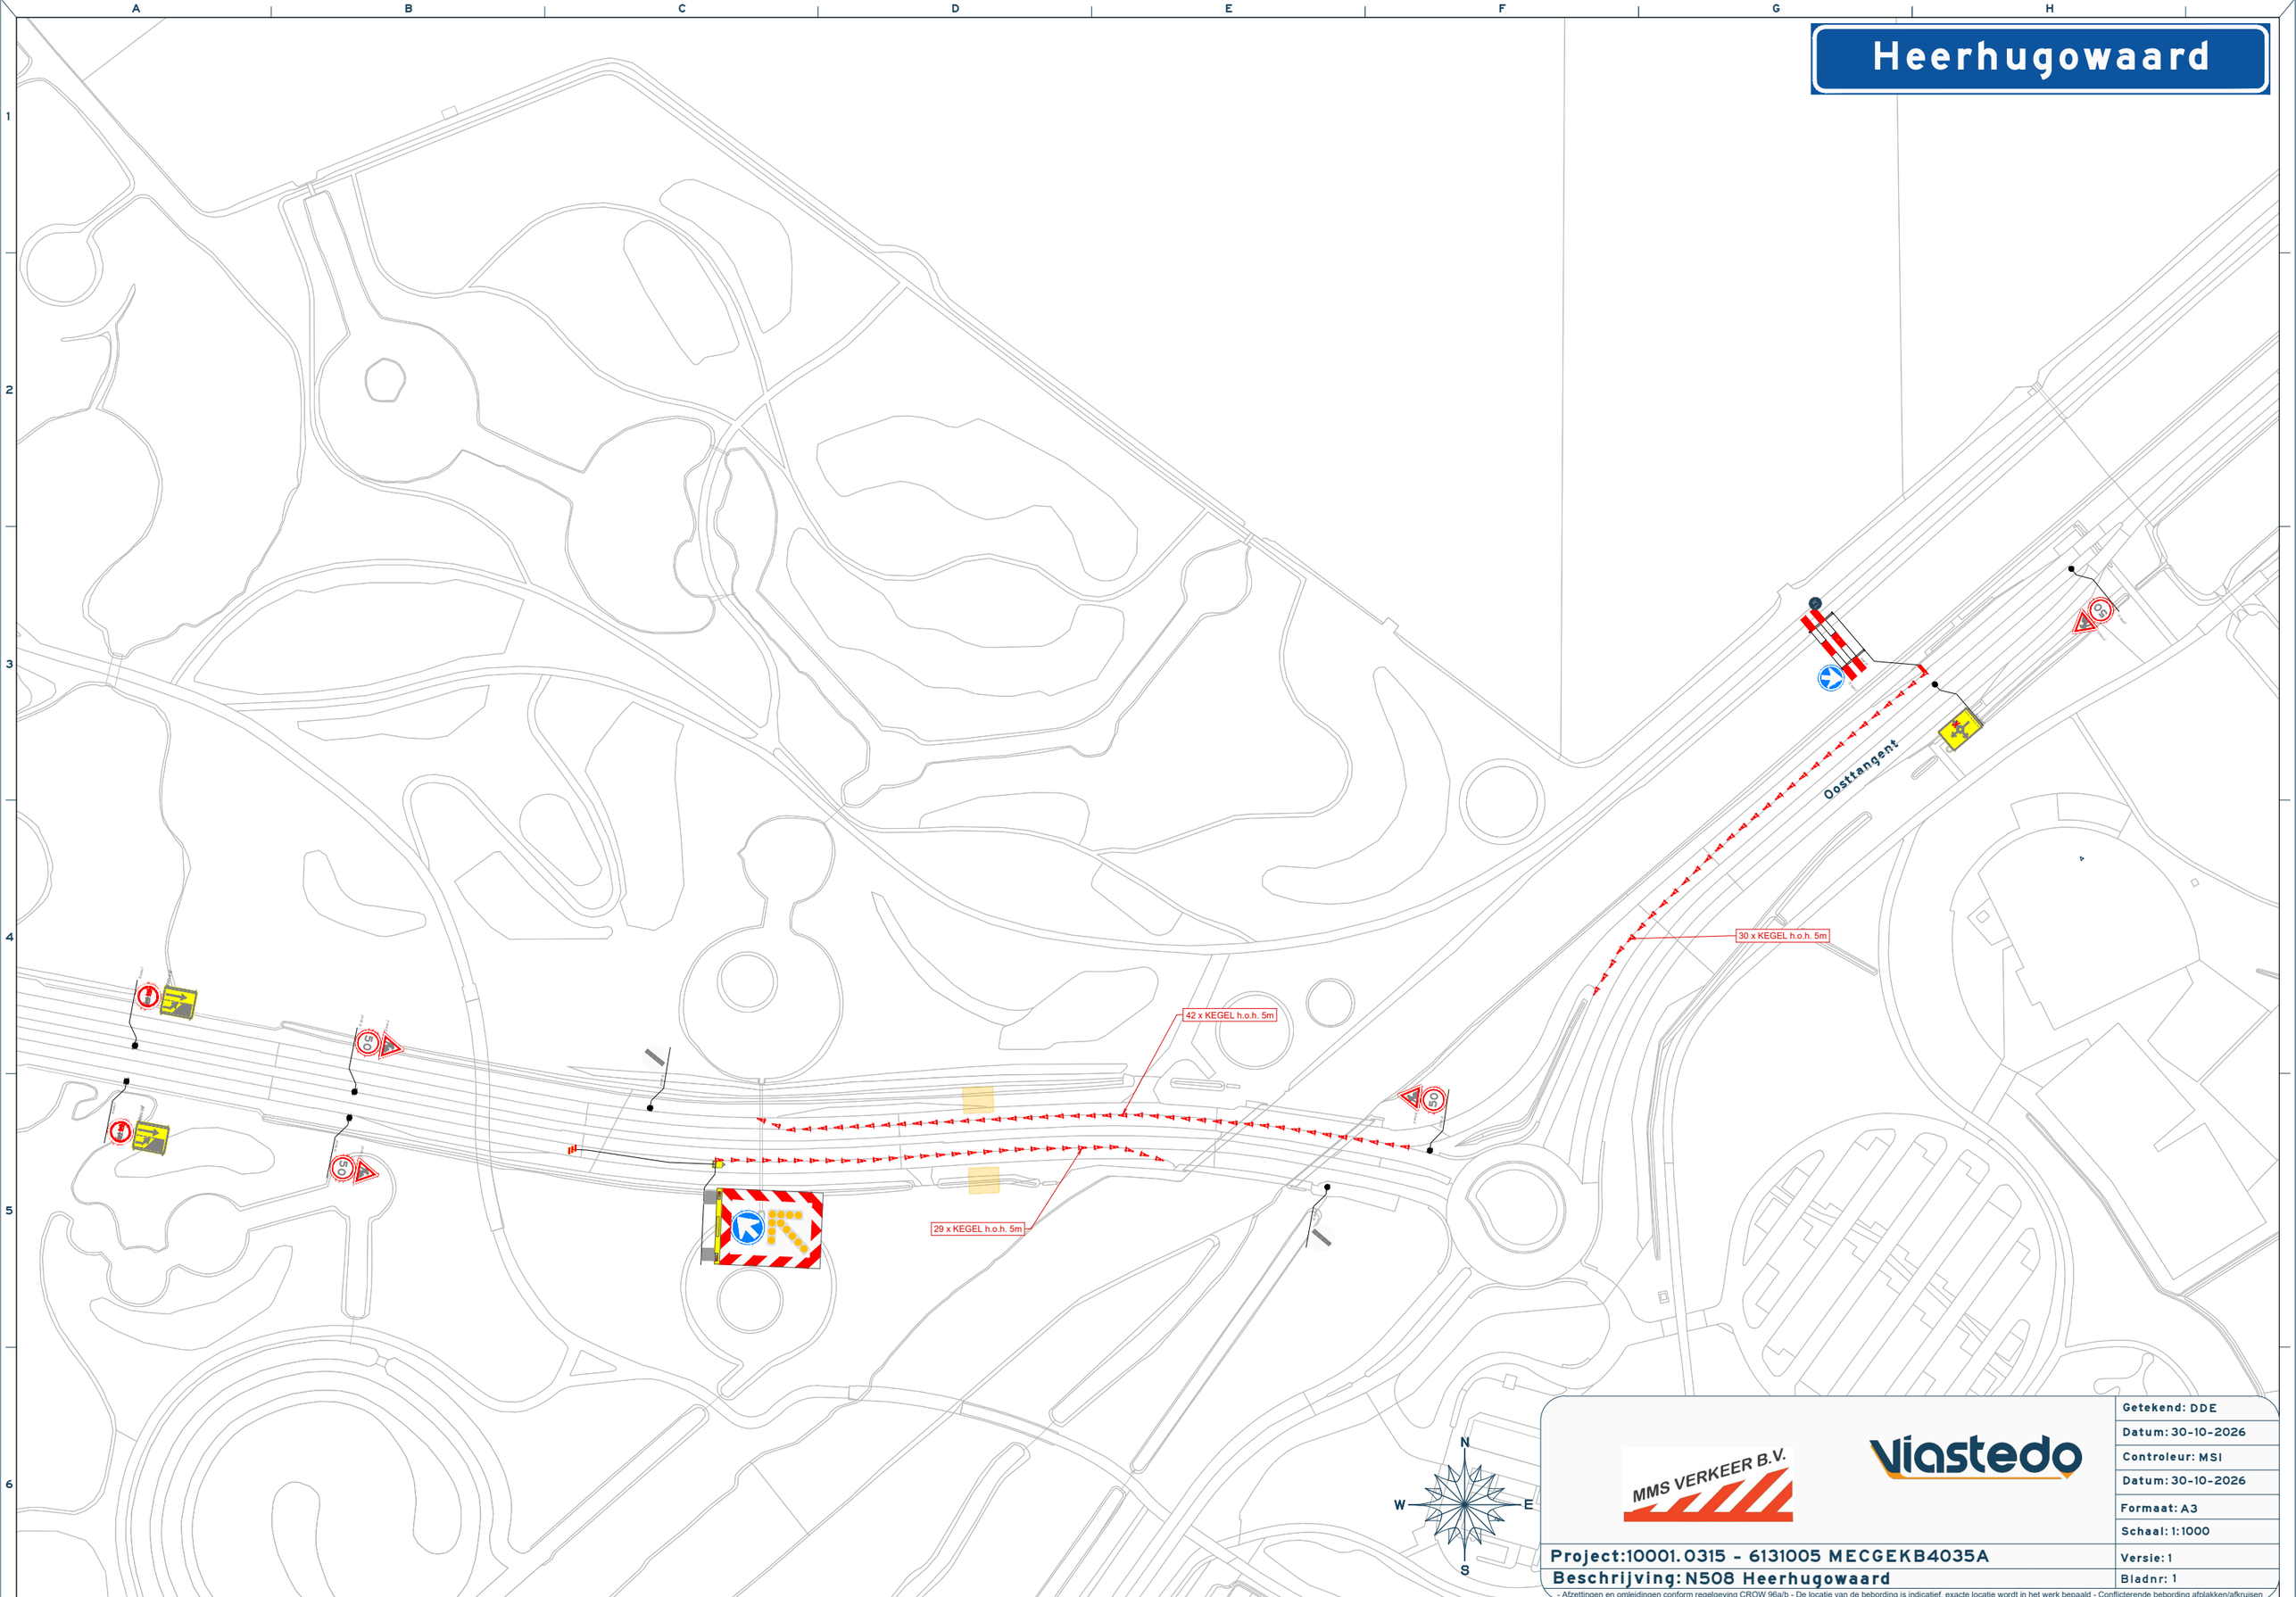


MMS VERKEER B.V.

Viastedo

Getekend: DDE	
Datum: 30-10-2026	
Controleur: MSI	
Datum: 30-10-2026	
Formaat: A3	
Schaal: 1:1000	
Project:10001.0315 - 6131005 MECGEKB4035A	Versie: 1
Beschrijving: N508 Heerhugowaard	Bladnr: 1

- Afzettingen en omleidingen conform regelgeving CROW 96a/b - De locatie van de bebording is indicatief, exacte locatie wordt in het werk bepaald - Conflicterende bebording afplakken/afkruisen

Copyright 2026 © Viastedo - Alle rechten voorbehouden. Niets uit deze uitgave mag worden verveelvoudigd, opgeslagen in een geautomatiseerd gegevensbestand of openbaar worden gemaakt in enige vorm of op enige wijze, zonder voorafgaande schriftelijke toestemming van de directie van Viastedo