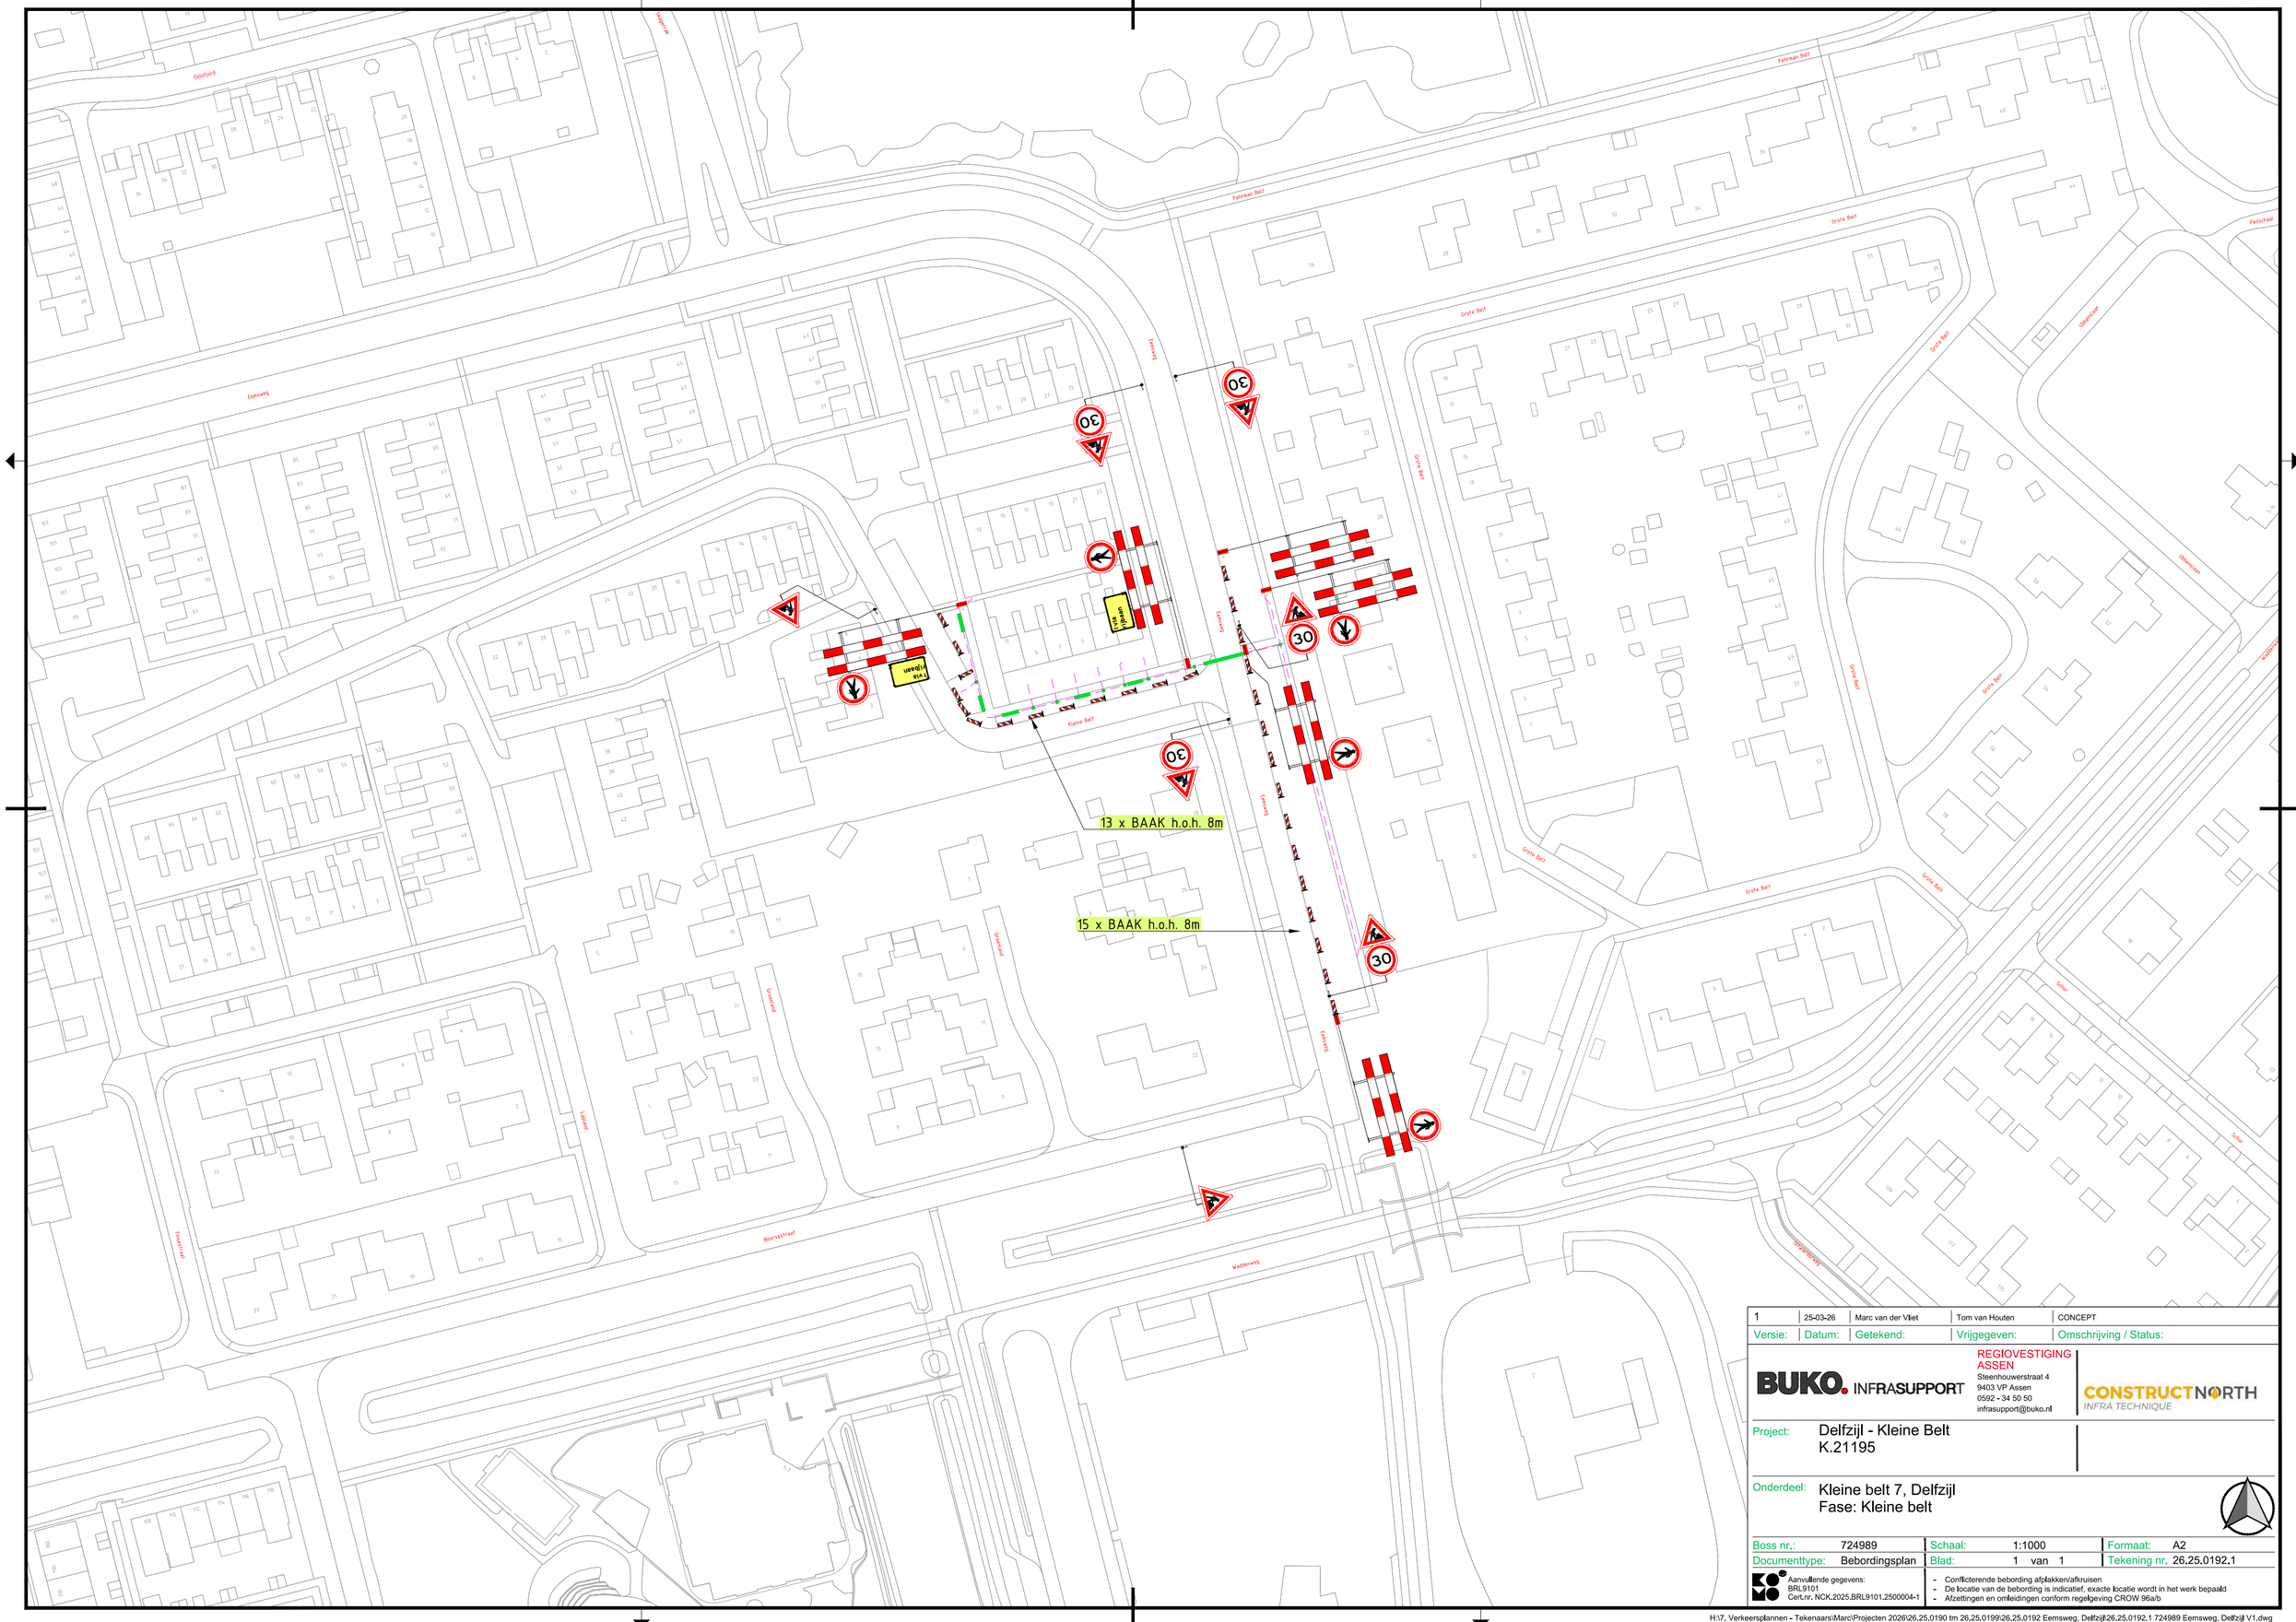

13 x BAAK h.o.h. 8m
15 x BAAK h.o.h. 8m
30
Kleine Belt
Eemsweg
Grote Belt
Waddenweg
Nooitsestraat
Hoofdstraat
Lageland
Greenland
Ubbenstein
Schier
Petschaal
Oosterhaven
Oosterhavenweg
Oosterhaven
Oosterhaven
Oosterhaven