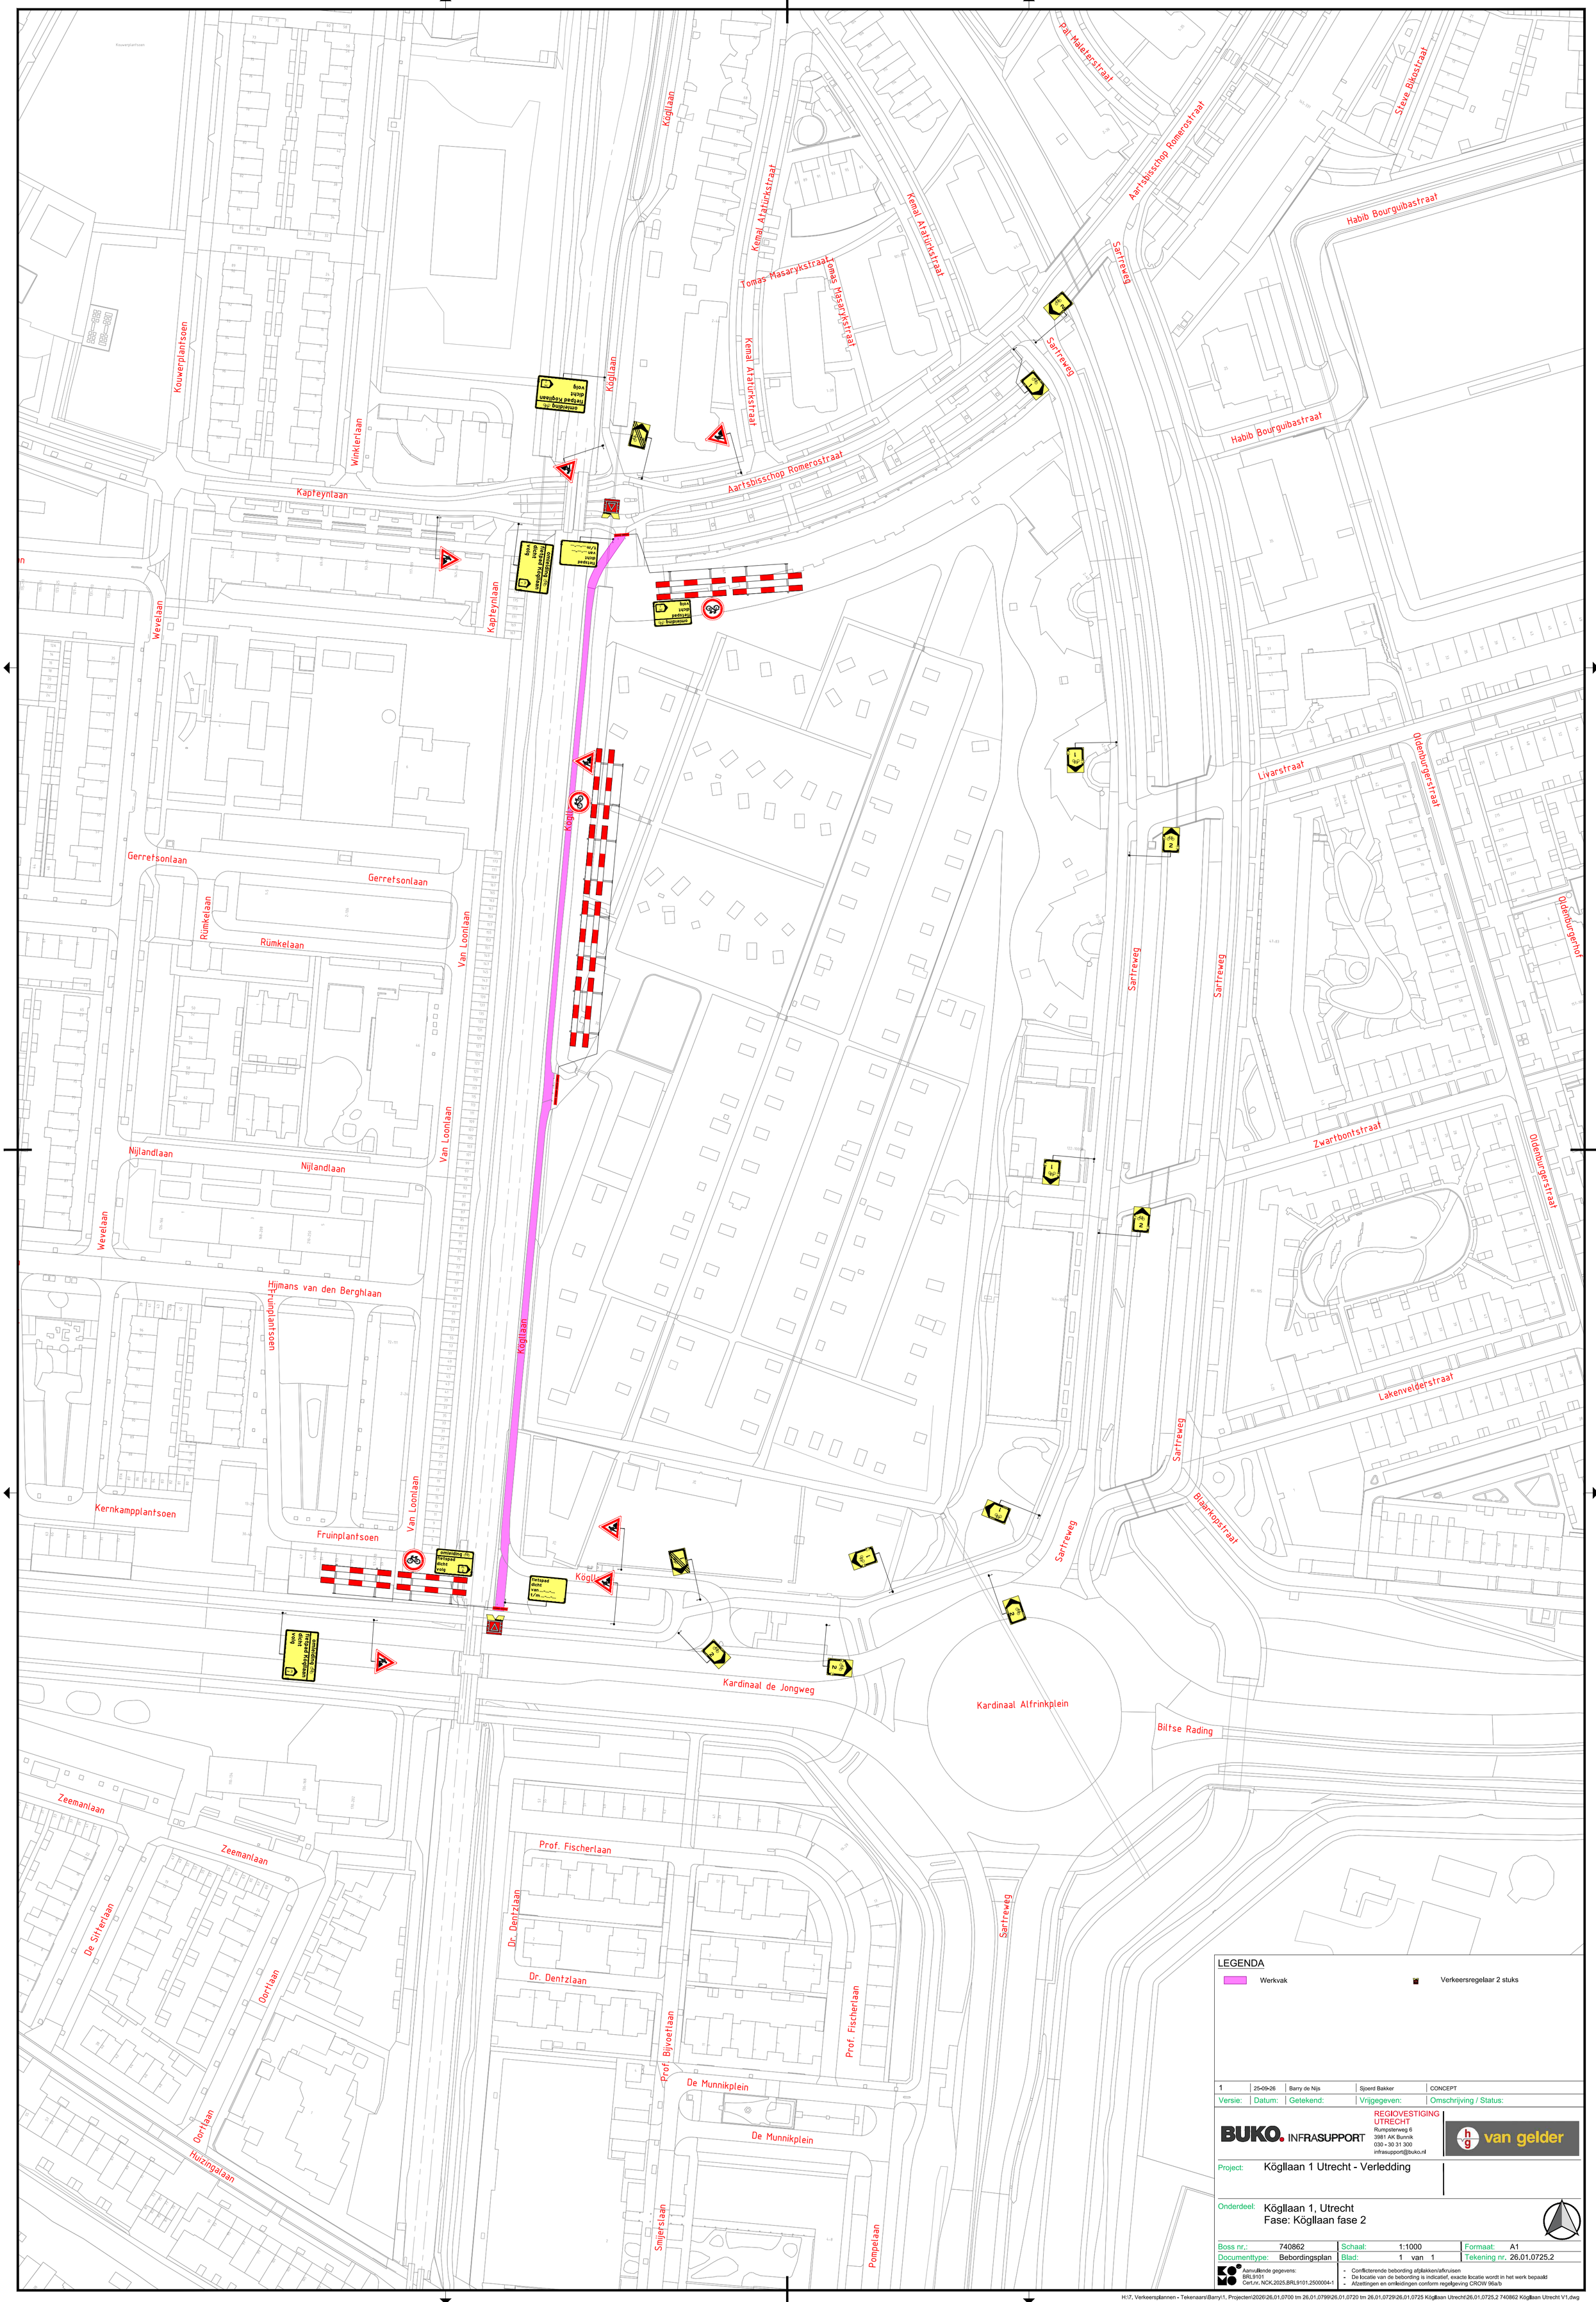

LEGENDA

Werkvak

Verkeersregelaar 2 stuks

Versie:	Datum:	Getekend:	Vrijgegeven:	Omschrijving / Status:
1	25-09-26	Barry de Nijs	Sjoerd Bakker	CONCEPT

BUKO. INFRASUPPORT

REGIOVESTIGING UTRECHT
Rumpsterweg 6
3981 AK Bunnik
030 - 30 31 300
infrasupport@buko.nl

van gelder

Project: Kögllaan 1 Utrecht - Verledding

Onderdeel: Kögllaan 1, Utrecht
Fase: Kögllaan fase 2

Boss nr.:	740862	Schaal:	1:1000	Formaat:	A1
Documenttype:	Bebordingsplan	Blad:	1 van 1	Tekening nr.	26.01.0725.2

Aanvullende gegevens:
BRL9101
Cert.nr. NCK.2025.BRL9101.2500004-1

- Conflicterende bebording afplakken/afkruisen
- De locatie van de bebording is indicatief, exacte locatie wordt in het werk bepaald
- Afzettingen en omleidingen conform regelgeving CROW 96a/b

H:\7. Verkeersplannen - Tekenaars\Barry\1. Projecten\2026\26.01.0700 tm 26.01.0799\26.01.0720 tm 26.01.0729\26.01.0725 Kögllaan Utrecht\26.01.0725.2 740862 Kögllaan Utrecht V1.dwg