



DETAIL 1 -
SCHAAL 1 :1.000

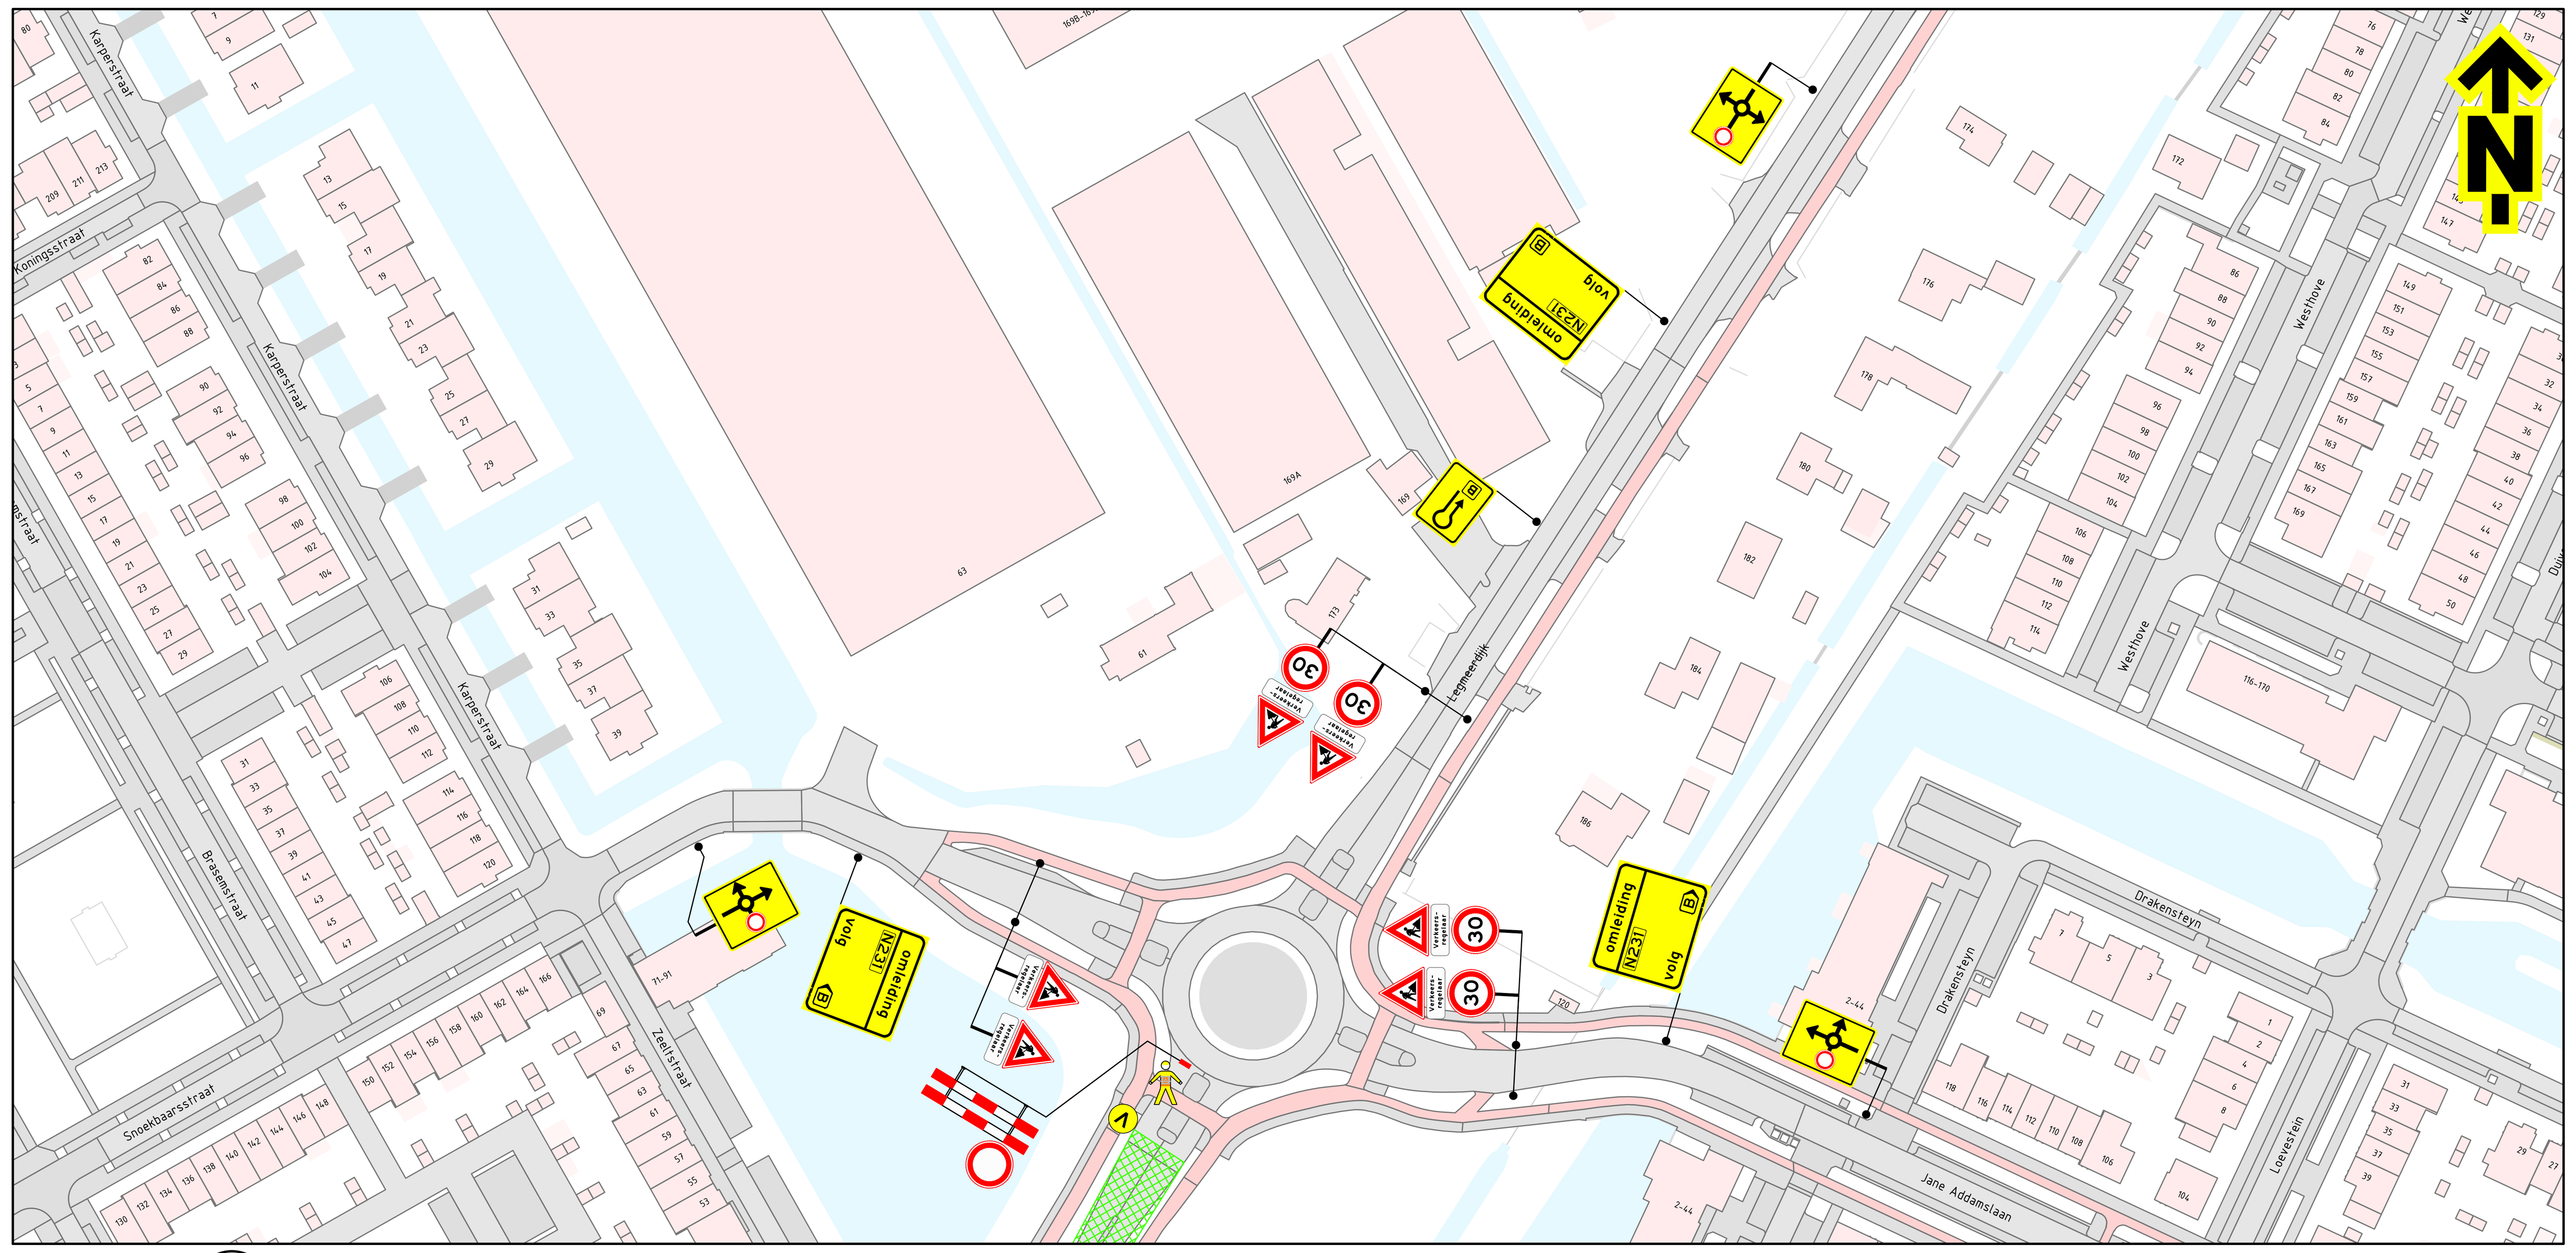

DETAIL 2 -
SCHAAL 1 :1.000

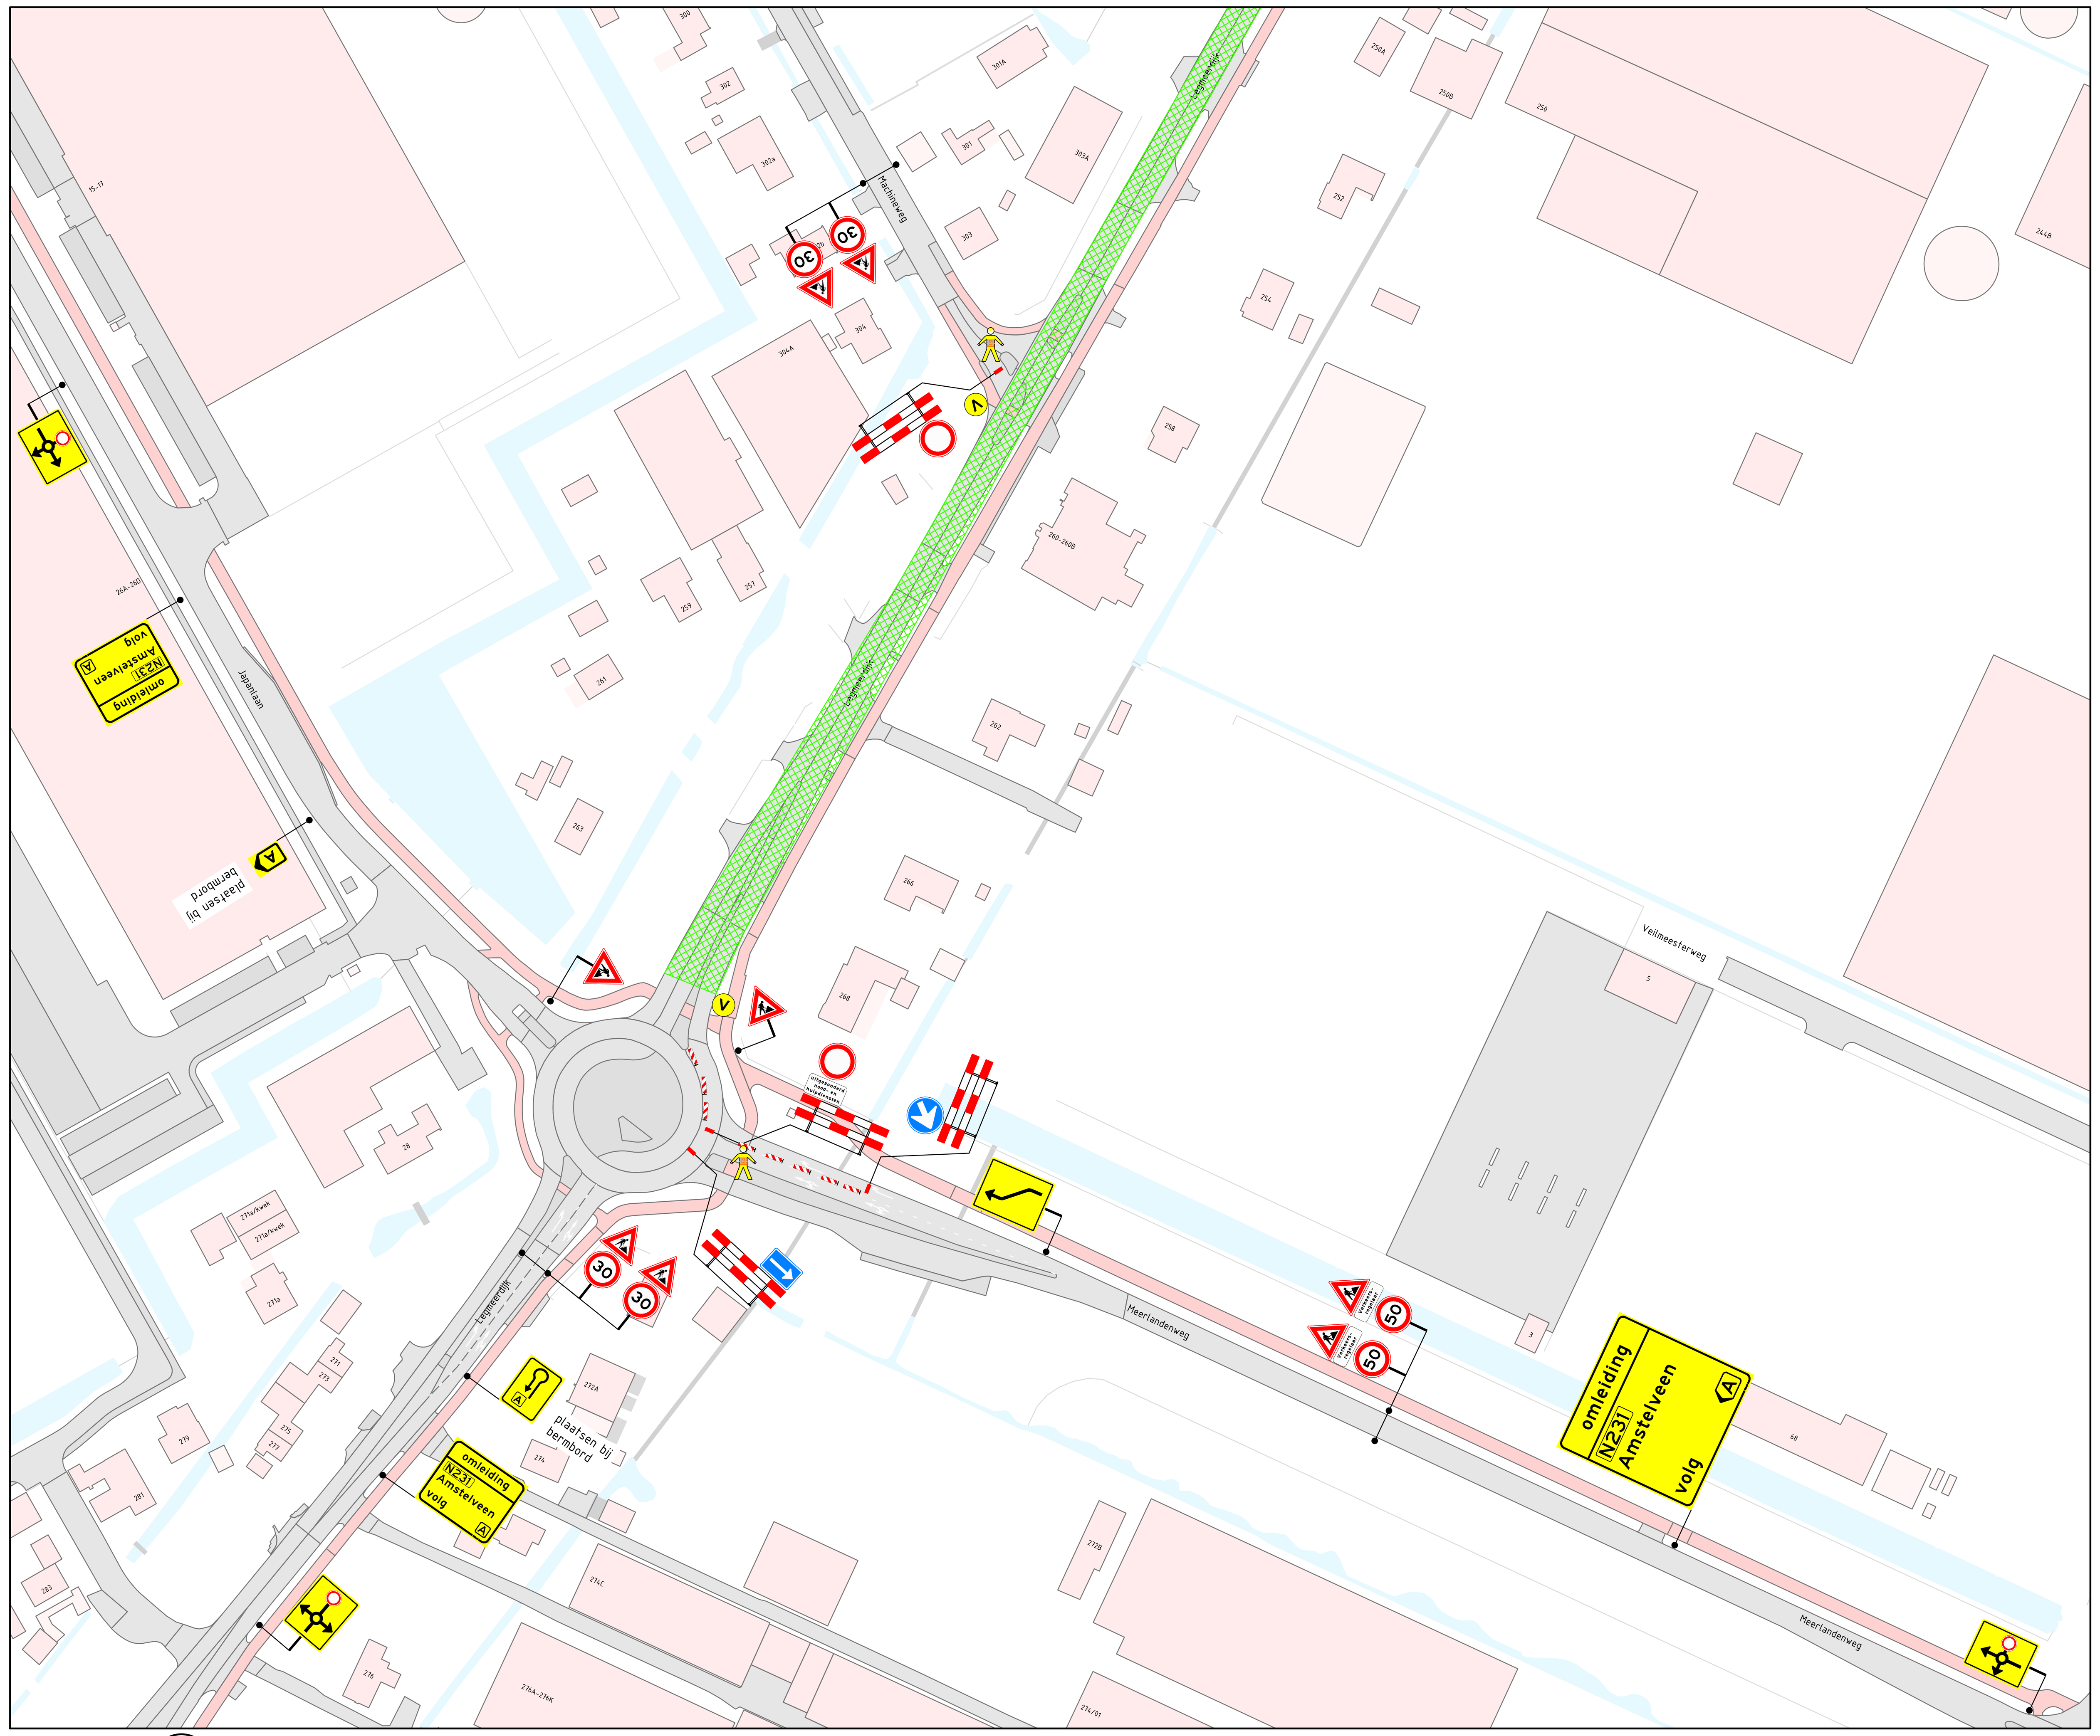

Opmerkingen

- afplakken/afkruisen conflicterende bebording
- definitieve routenummers in overleg met wegbeheerder
- de locatie van bebording is indicatief, de exacte locatie wordt in het werk bepaald

Verklaring

- werkruimte
- afsluiting
- verkeersregelaar; op aanvraag opdrachtgever
- vooraankondigingsbord plaatsen twee weken voor aanvang van de werkzaamheden

deze weg afgesloten (dag datum/tijd) tot (dag datum/tijd)
(110/83)

NCK.2022.488.BL9101.H331

Versie: 0.1	Omschrijving: Concept			
05-08-25	Getekend: HHA	Controle: FVE	2e controle:	Vrijgegeven:

TSNed
Menhirweg 12
5342 LS Oss
Postbus 160
5340 AD Oss
Tel: 0412 - 70 02 00
www.tsned.nl

ROAD MAINTENANCE SUPPORT BV

Project: Legmeerdijk N231, Aalsmeer

Onderdeel: Verkeersmaatregelen
Legmeerdijk N231, Aalsmeer

Schaal: 1:10.000 Formaat: A0

Tekening nummer: PR10495-01A01-0.1 Blad 1 van 1