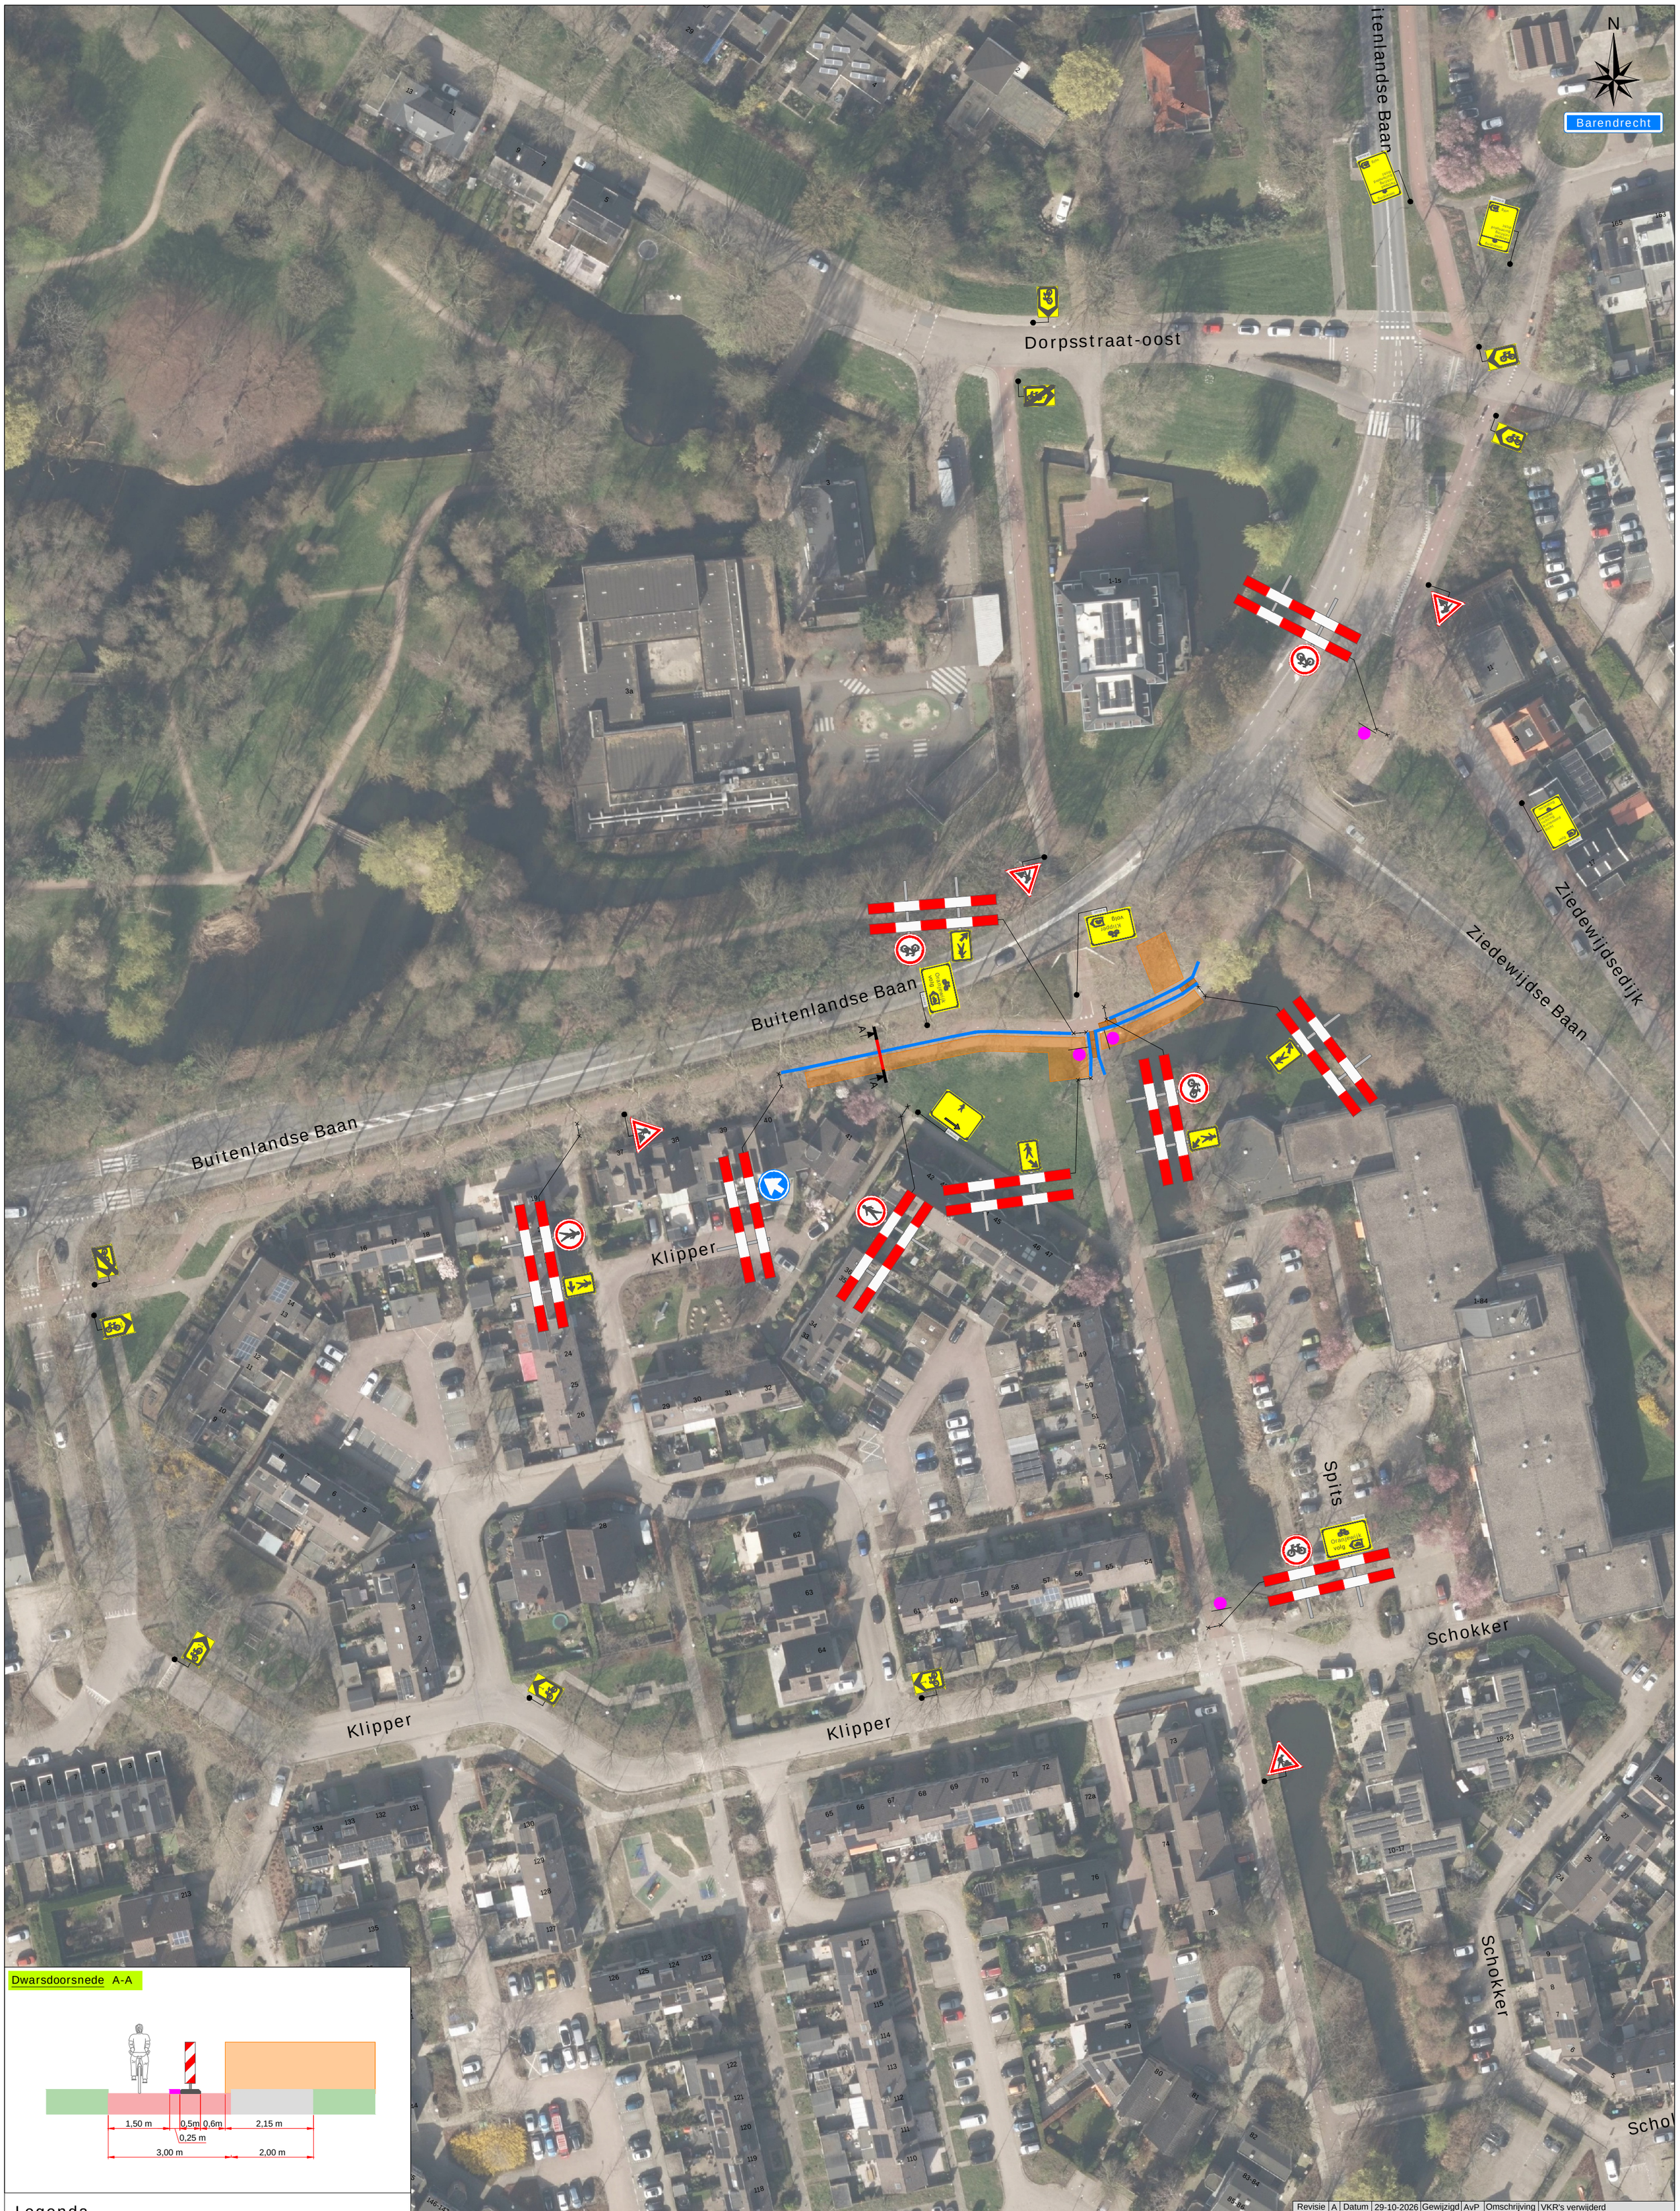


Dwarsdoorsnede A-A


Legenda

- Werkruimte
- Bakens (ca. 120 m)
- Loopbruggen (10 st.)


Dit fietspad is dicht
X t/m X

4x

Werkvakindeling FP

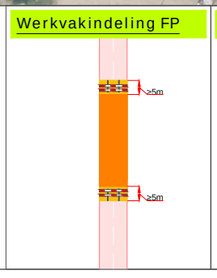

Werkvakindeling FP

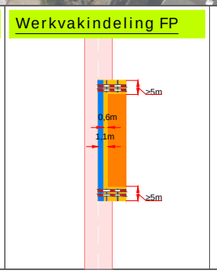

Revisie	A	Datum	29-10-2026	Gewijzigd	AvP	Omschrijving	VKR's verwijderd

Project: Project Klipper te Barendrecht
Fietspad Buitenlandse Baan

Tekeningnummer: 226-02508-06

Ref.nr.: n.t.b.

Opdrachtgever:

Onderdeel: Verkeersmaatregel

Aard werkzaamheden: Kabels & Leidingen

Werkvoorbereider	: B. Boere		
Getekend	: A. van Putten	Datum	: 29-10-2026
Gecontroleerd	: B. Boere	Datum	: 29-10-2026

Status: ■ Concept ☐ Definitief | Schaal: n.v.t. | Formaat: A2 | www.versluysgroep.nl | K54368

Plaatsing conform CROW 96a en 96b - Conflicterende bebording / bewegwijzering afdekken