
Oss

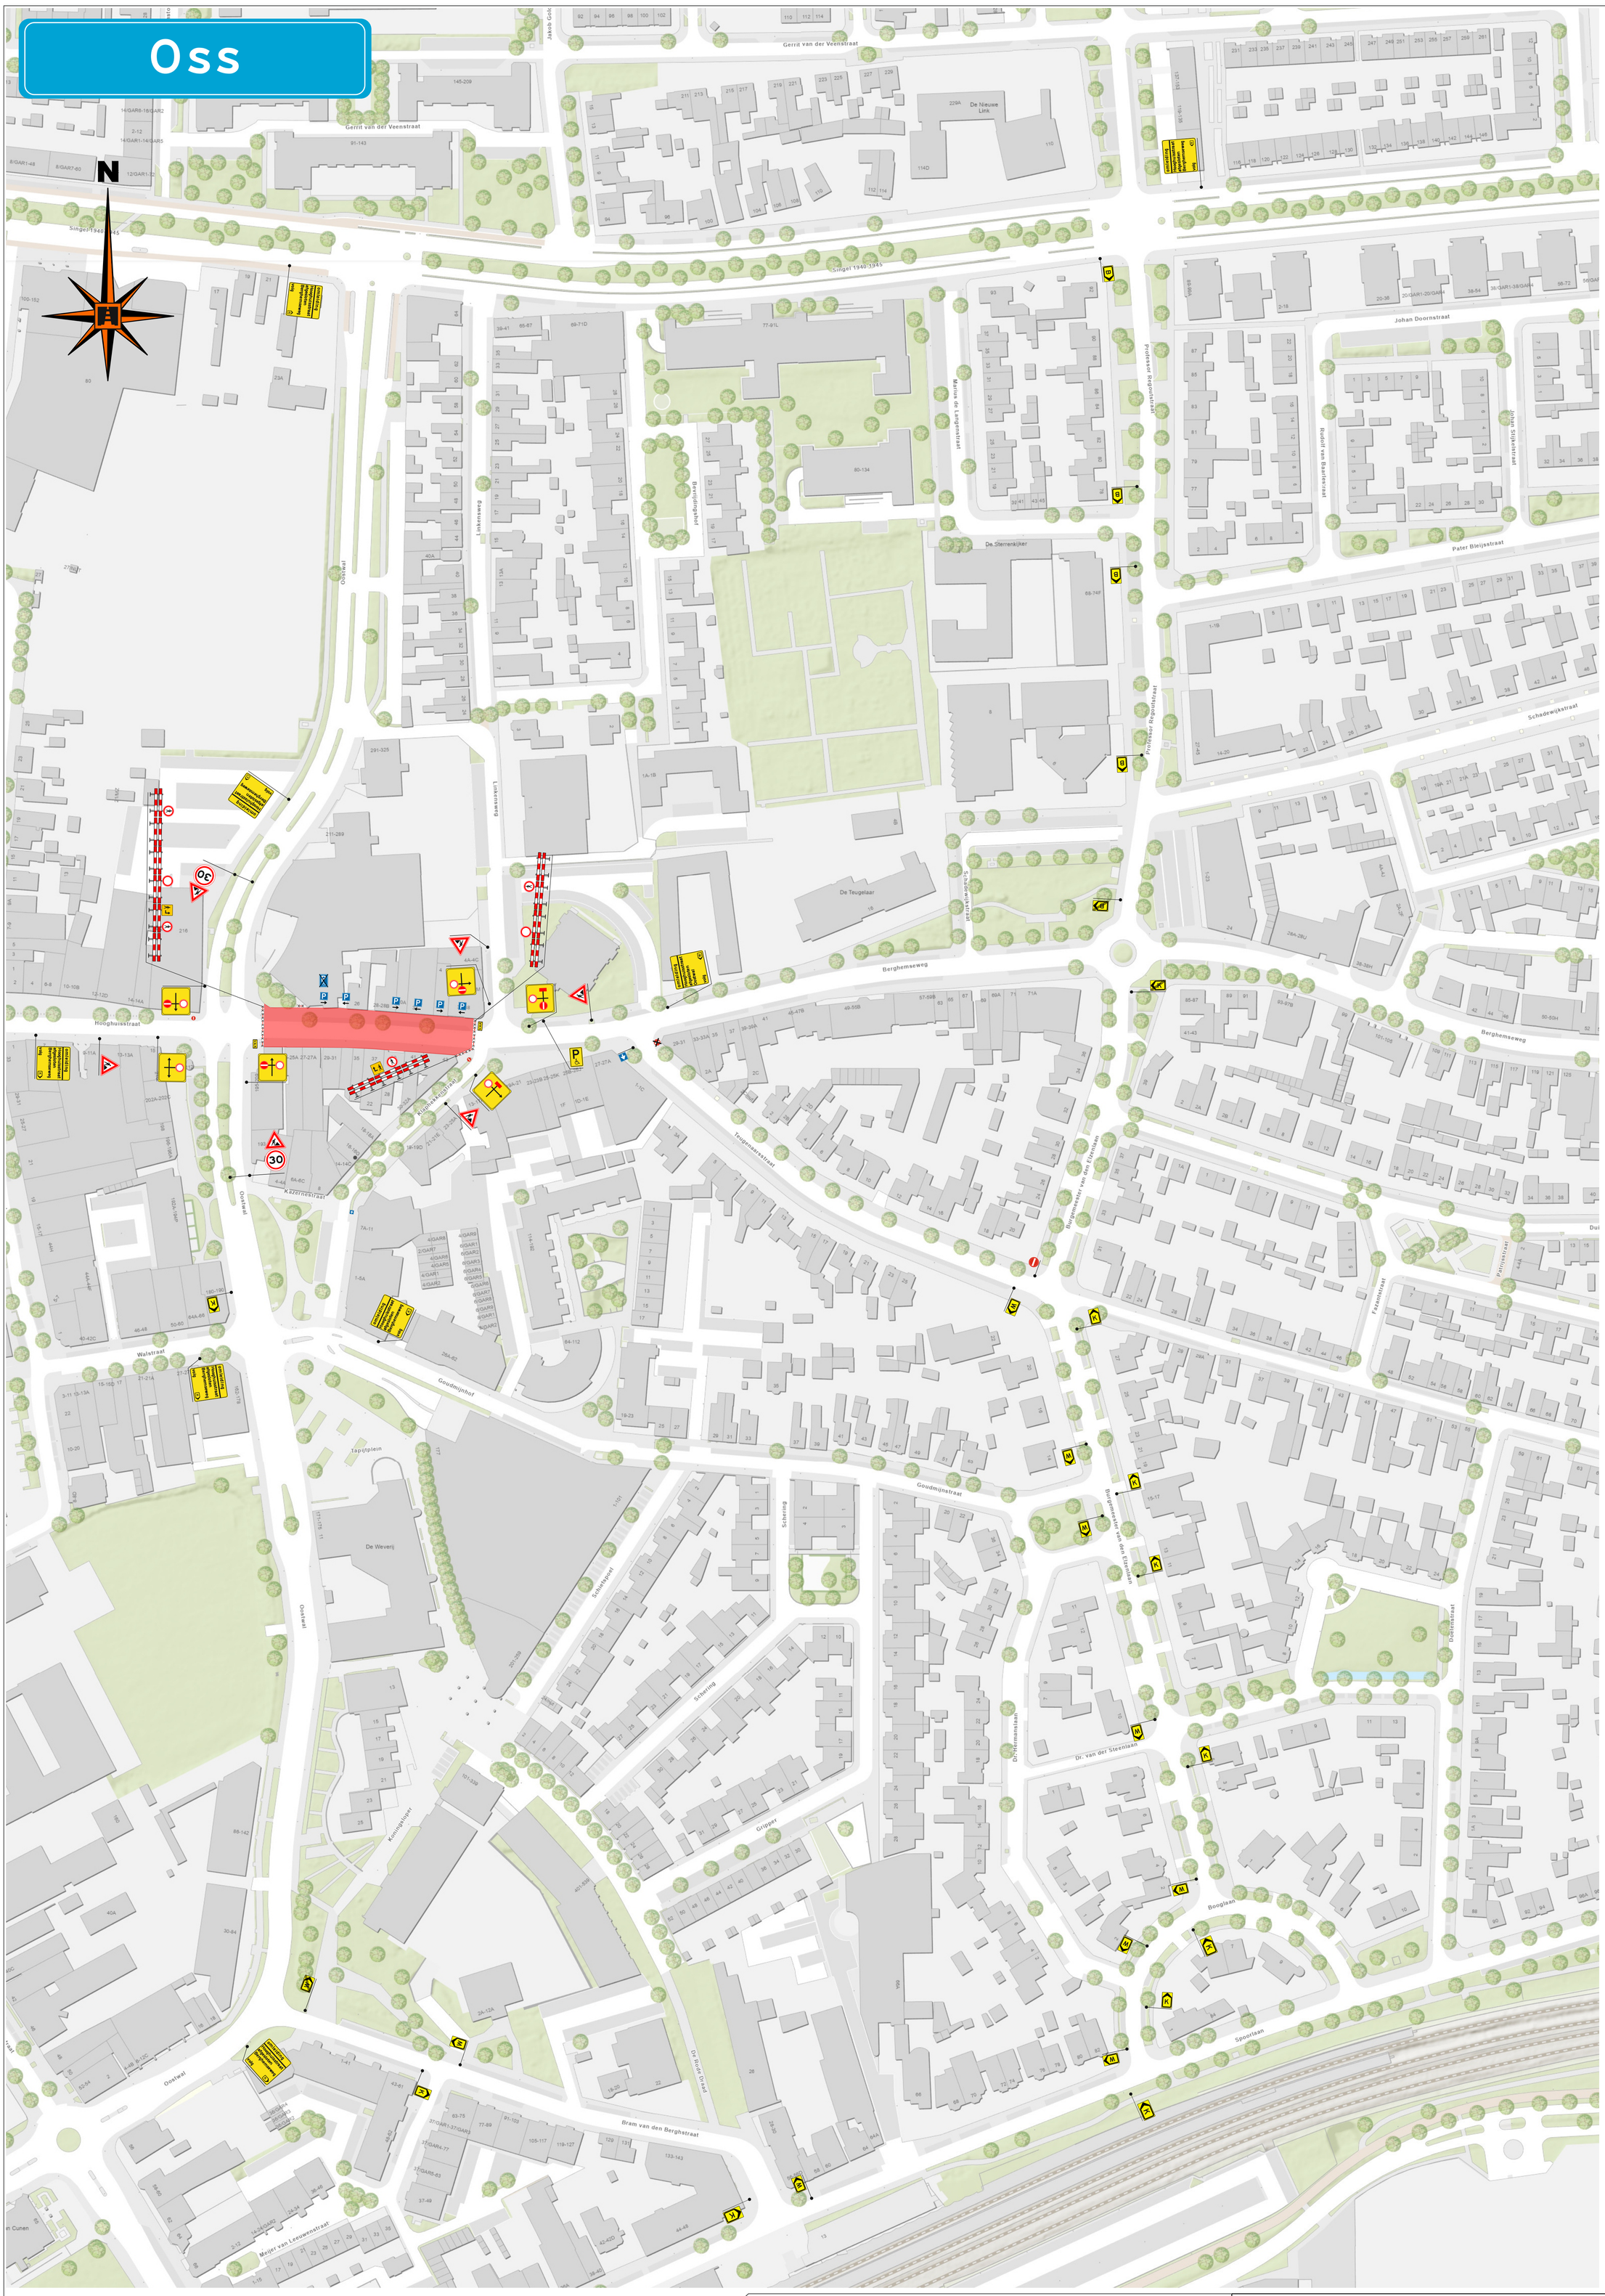

Legenda

- Werkruimte
- Te plaatsen tekstbord
- Te plaatsen verkeersmaatregelen
- Afplakken aanwezige verkeersmaatregelen

- Vooraankondigingen plaatsen een week voorafgaande aan de werkzaamheden
- Locatie bebording is indicatief. Plaatsing conform CROW 96b
- Aanwezige verkeersmaatregelen worden afgeplakt indien in conflict met TVM

DE BRUIN GROEP
VERKEERSSERVICE
VERKEERSREGELAARS
Zwanenburgerdijk 22-D
2141 BM Vijfhuizen
085 - 081 75 20
info@debruingroep.nl

BGM INFRA
Wegwijs onder de grond

kiwa gecertificeerd
BRL 9101
TIJDELIJKE VERKEERMAATREGELEN

Werkomschrijving :	Graafwerkzaamheden kabels				
Werklocatie:	Hooghuisstraat 28 Oss				
Tekeningnr.:	BAKA 20261796			versie:	02
Projectnummer:				fase:	02
Projectnaam:					
Objectcode:		doc.status:	Concept		
opgesteld :	Baki Kaya	par.	d.d. 08-10-2026	blad/bladen	1/1
gecontroleerd:	Wesley van der Wal	par.	d.d. 08-10-2026	formaat	A3
vrijgegeven:		par.	d.d.	schaal	n.v.t.