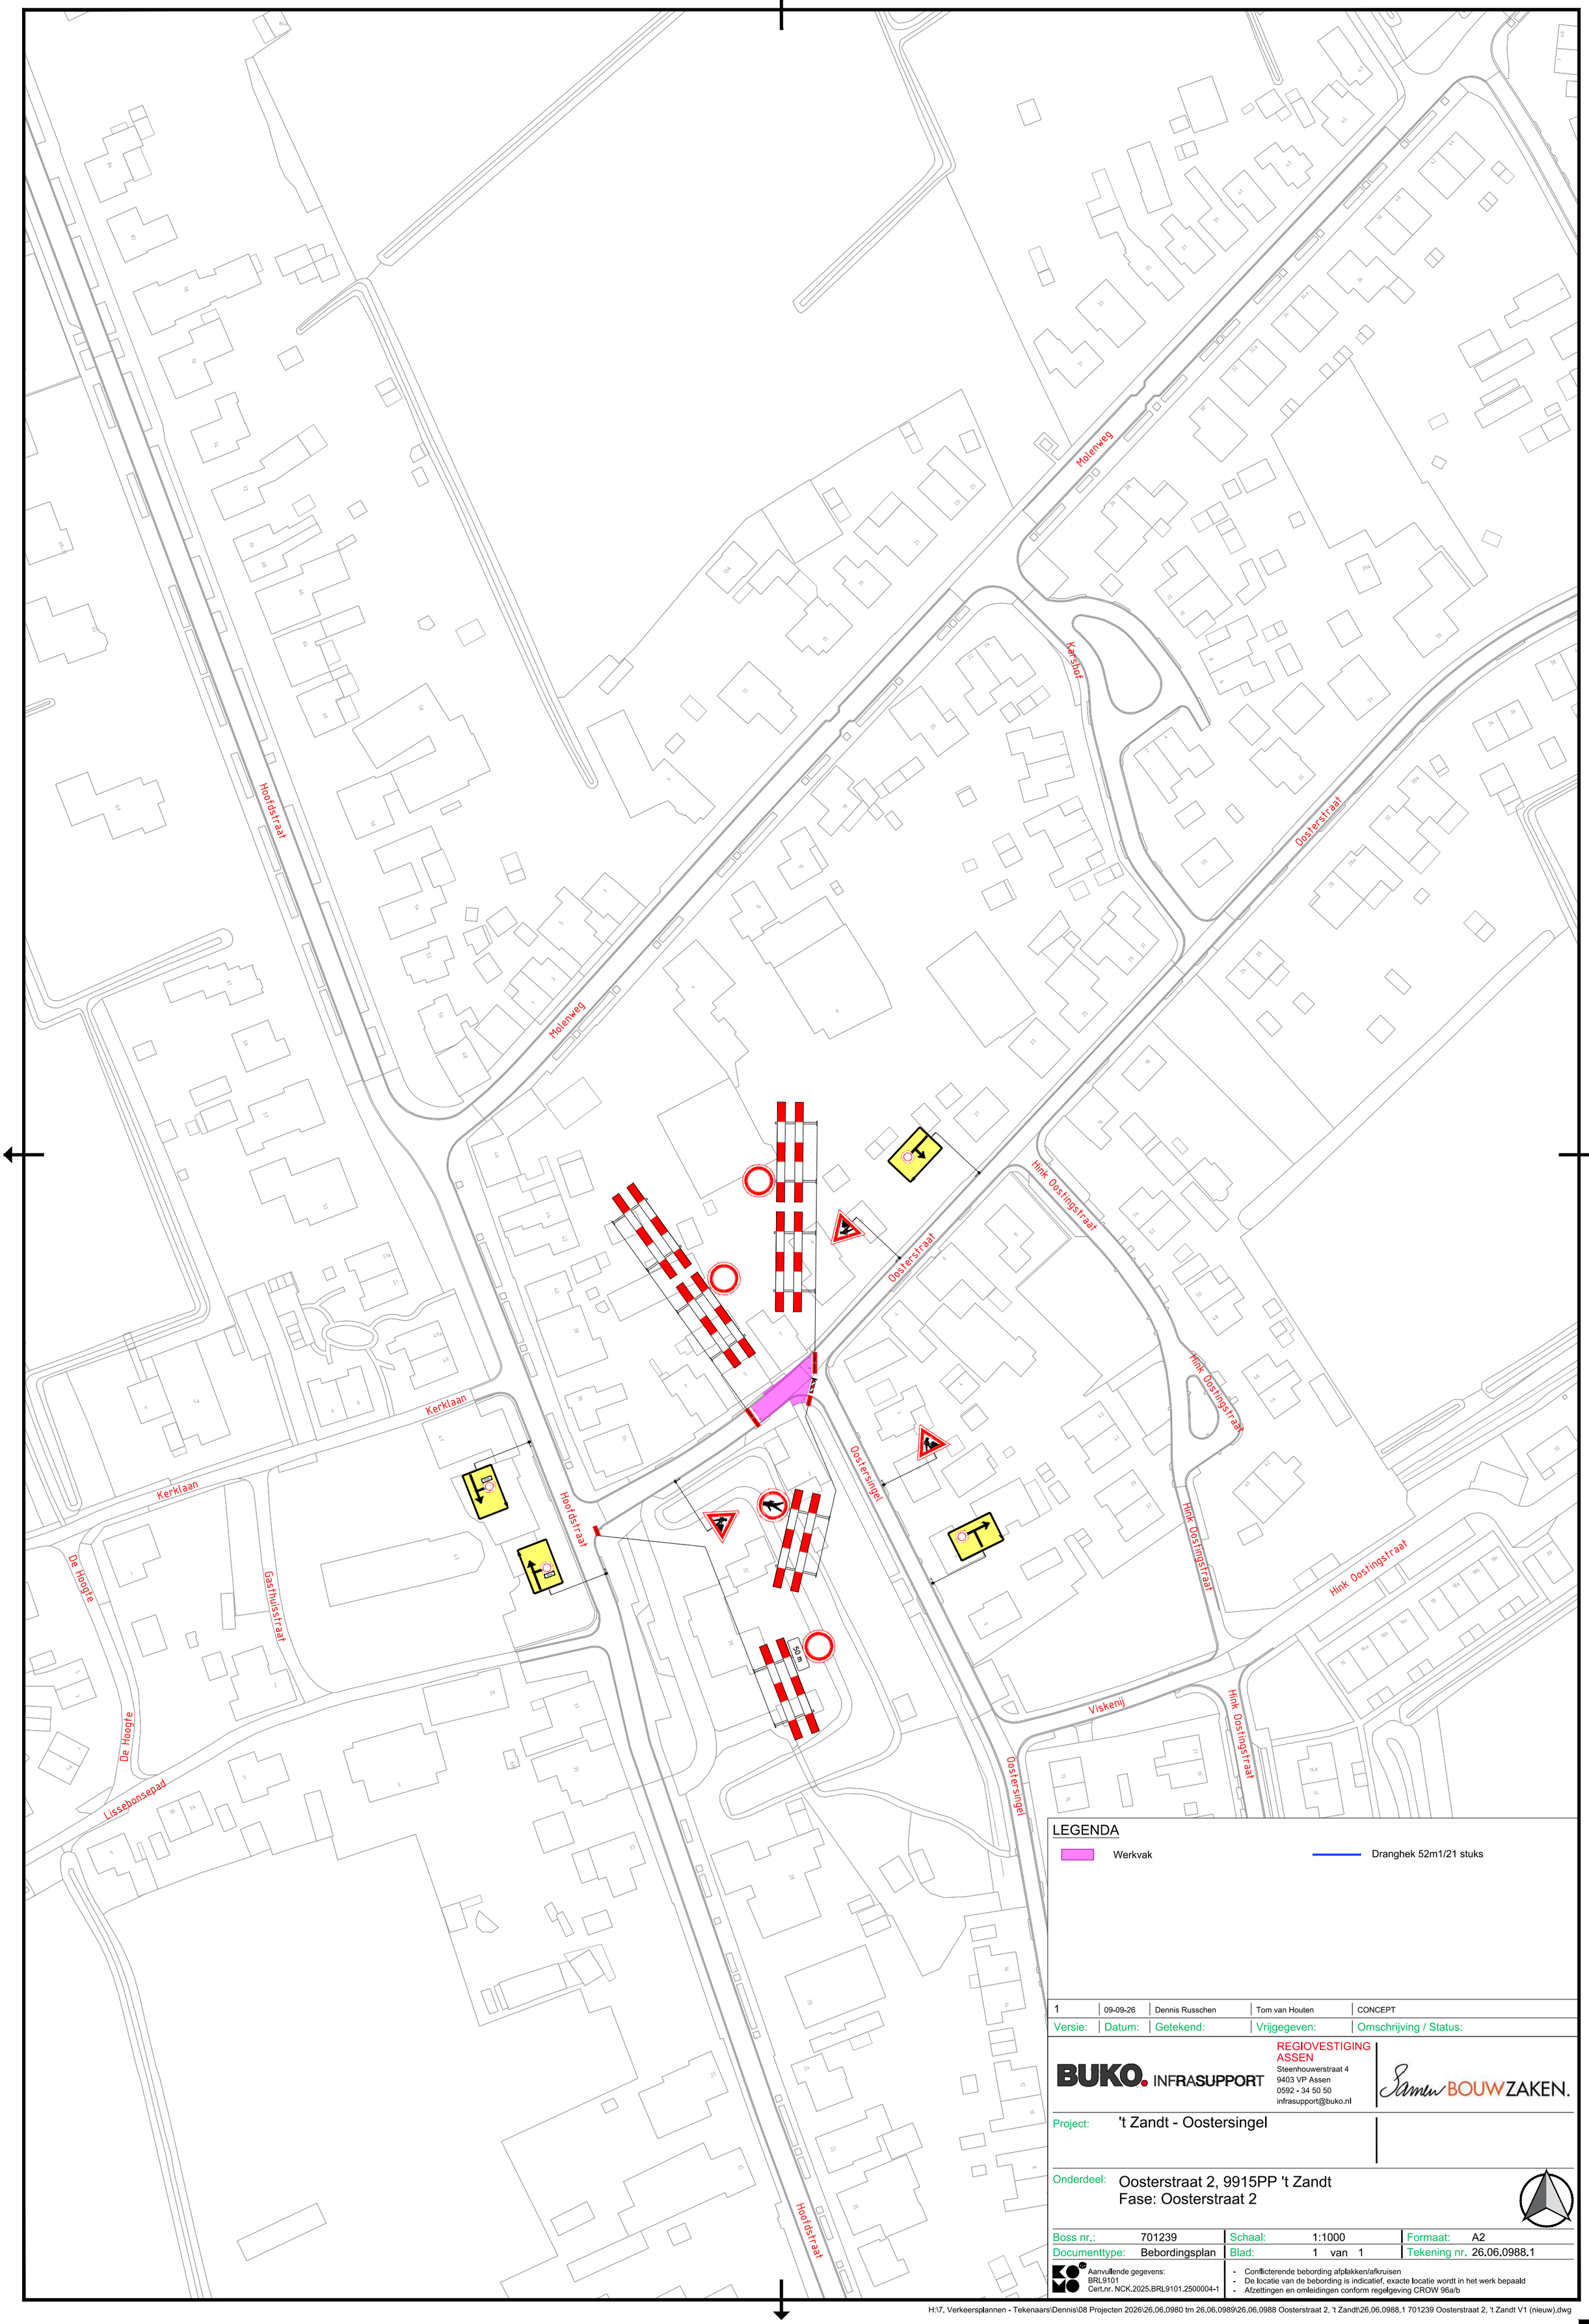


LEGENDA

Werkvak

Dranghek 52m1/21 stuks

Versie:	Datum:	Getekend:	Vrijgegeven:	Omschrijving / Status:
1	09-09-26	Dennis Russchen	Tom van Houten	CONCEPT

BUKO. INFRASUPPORT

REGIOVESTIGING ASSEN
Steenhouwerstraat 4
9403 VP Assen
0592 - 34 50 50
infrasupport@buko.nl

Samen BOUWZAKEN.

Project: 't Zandt - Oostersingel

Onderdeel: Oosterstraat 2, 9915PP 't Zandt
Fase: Oosterstraat 2

Boss nr.:	701239	Schaal:	1:1000	Formaat:	A2
Documenttype:	Bebordingsplan	Blad:	1 van 1	Tekening nr.	26.06.0988.1

Aanvullende gegevens:
BRL9101
Cert.nr. NCK.2025.BRL9101.2500004-1

- Conflicterende bebording afplakken/afkruisen
- De locatie van de bebording is indicatief, exacte locatie wordt in het werk bepaald
- Afzettingen en omleidingen conform regelgeving CROW 96a/b

H:\7. Verkeersplannen - Tekenaars\Dennis\08 Projecten 2026\26.06.0980 tm 26.06.0989\26.06.0988 Oosterstraat 2, 't Zandt\26.06.0988.1 701239 Oosterstraat 2, 't Zandt V1 (nieuw).dwg