




Detail 1

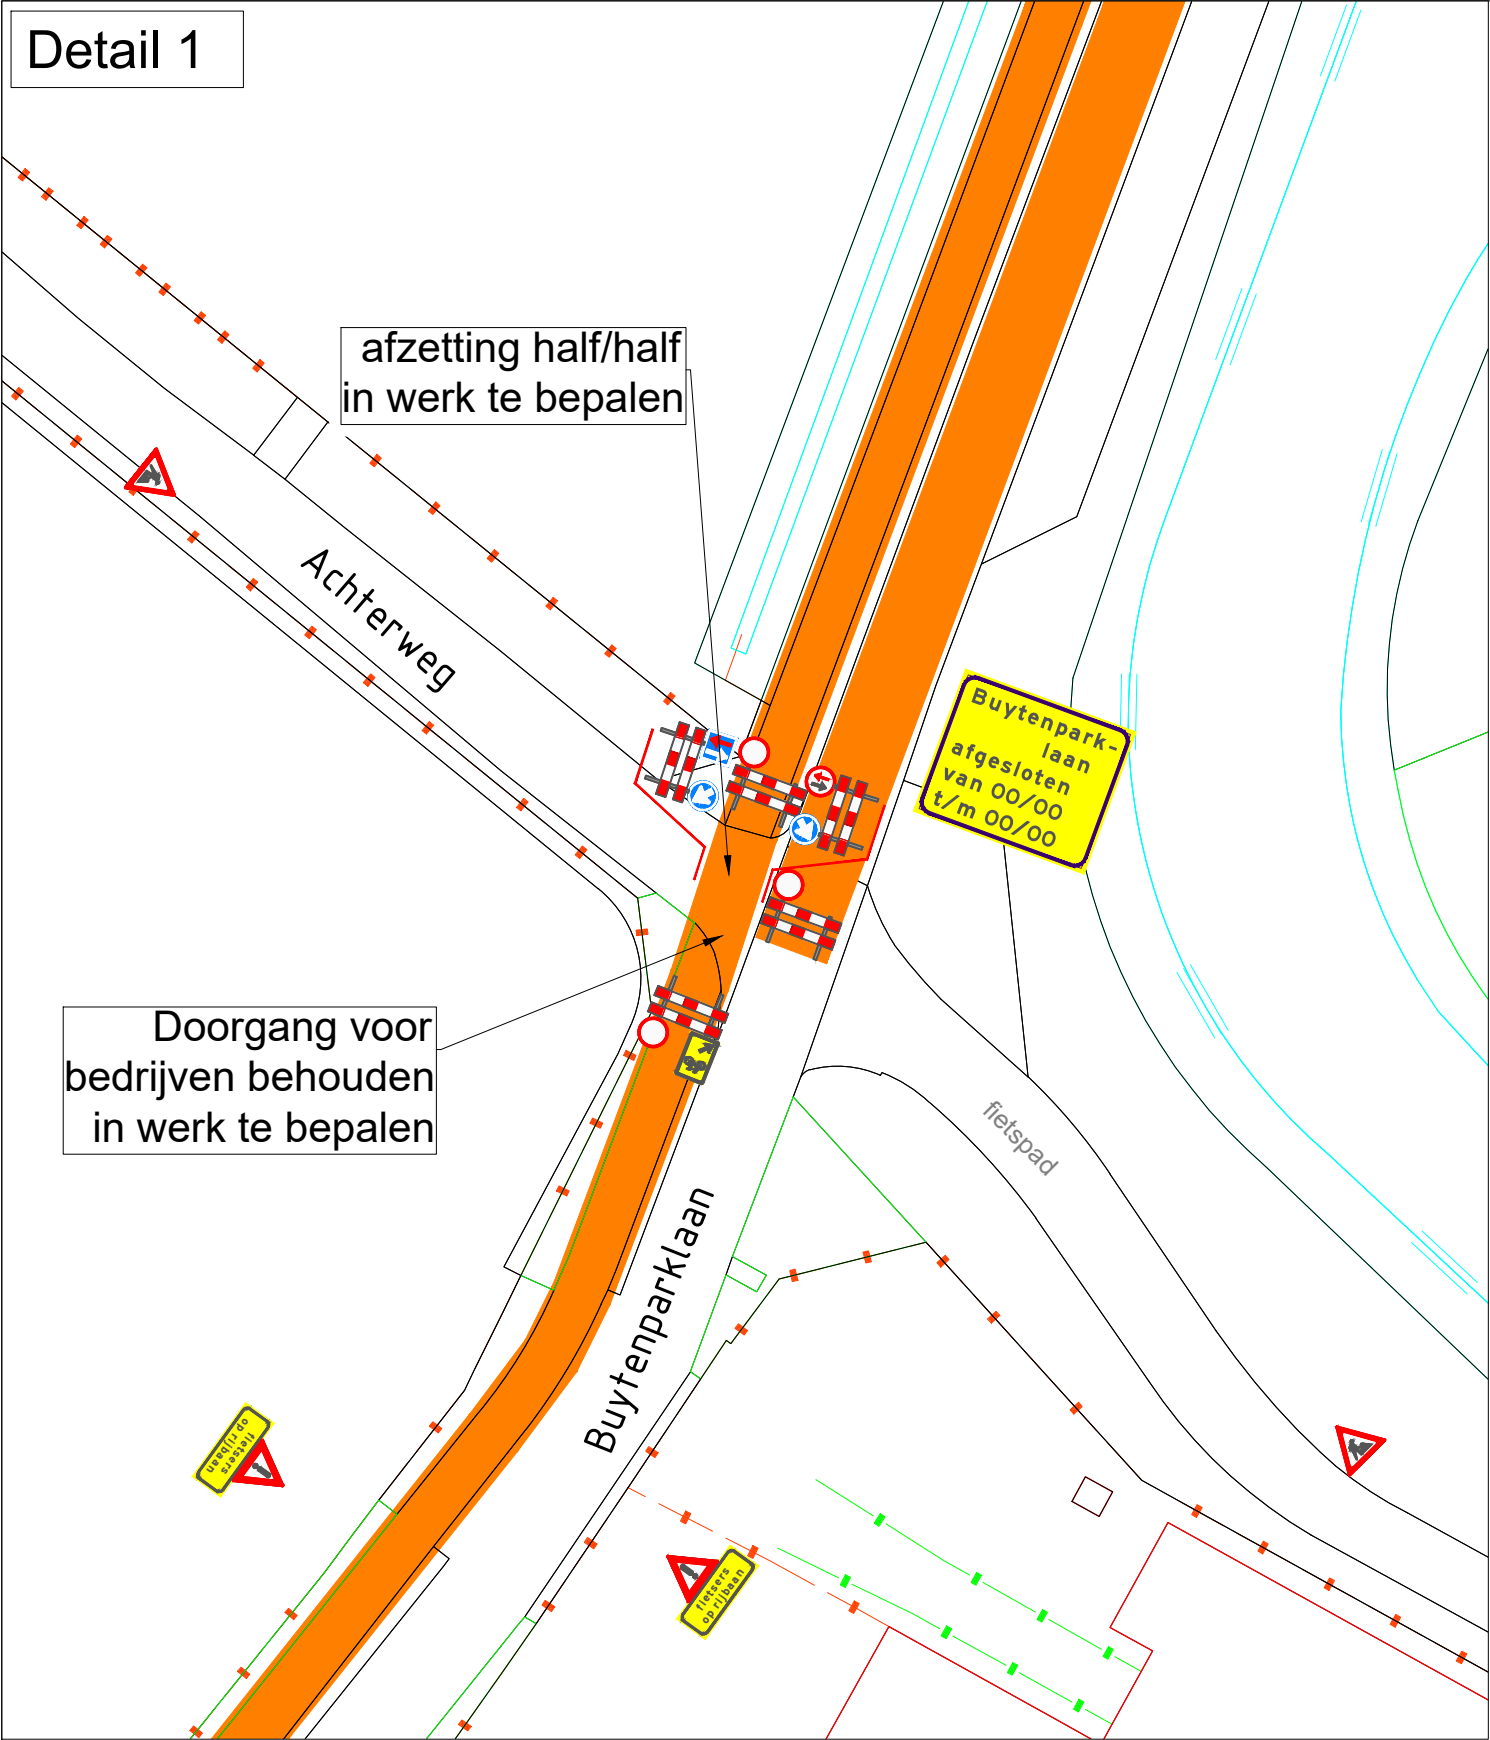


Detail 2

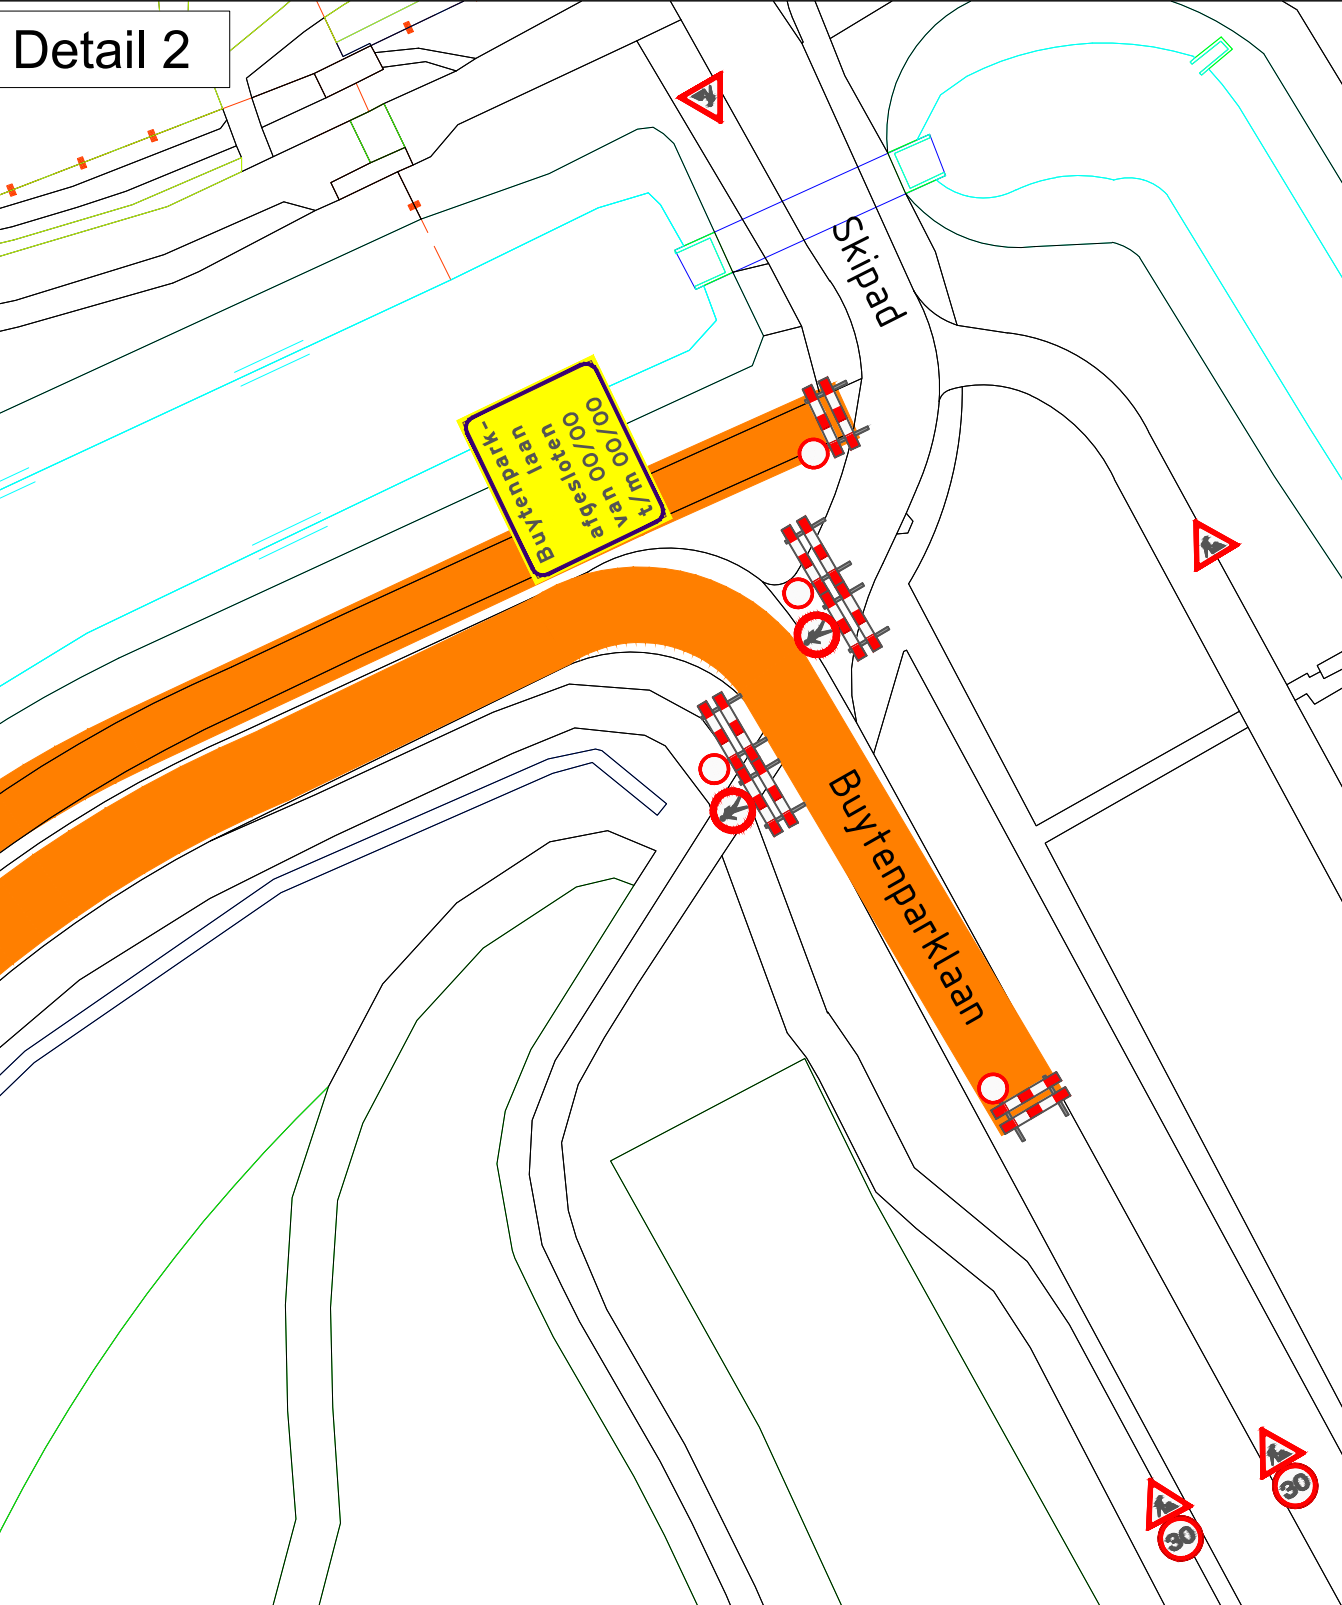


Detail 3

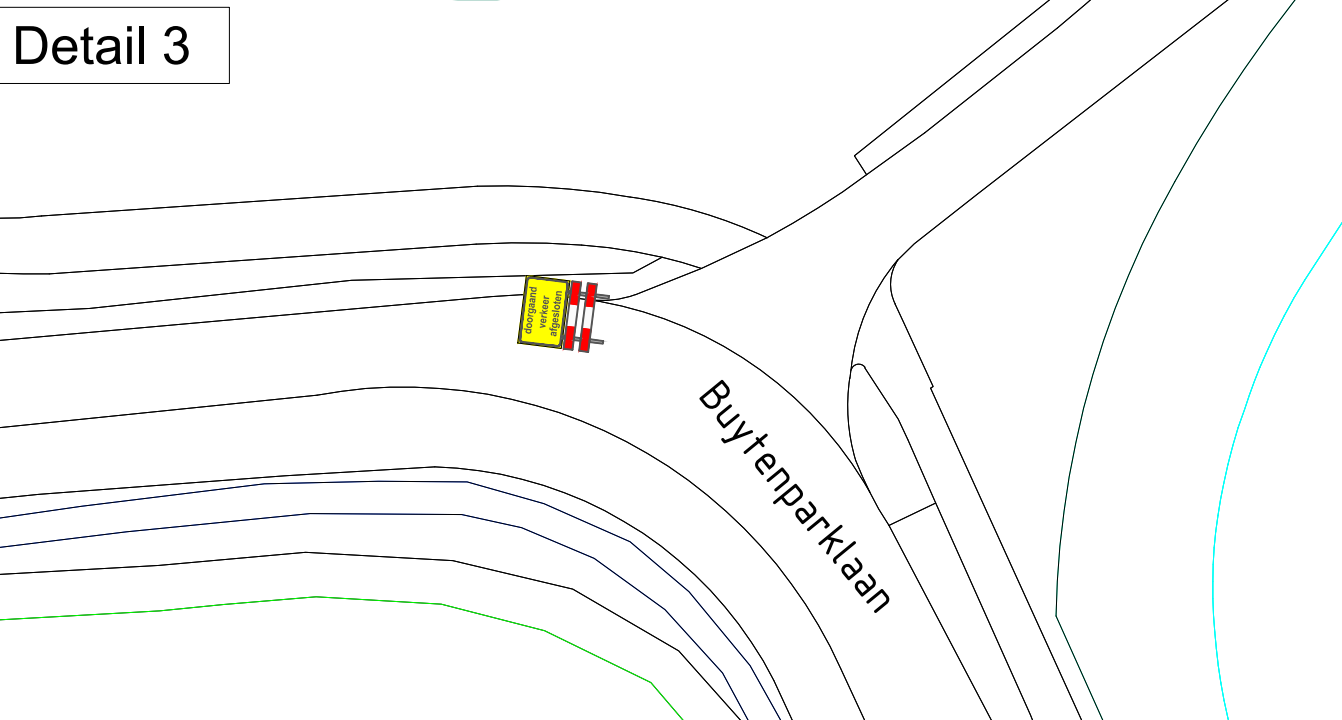



Detail 5

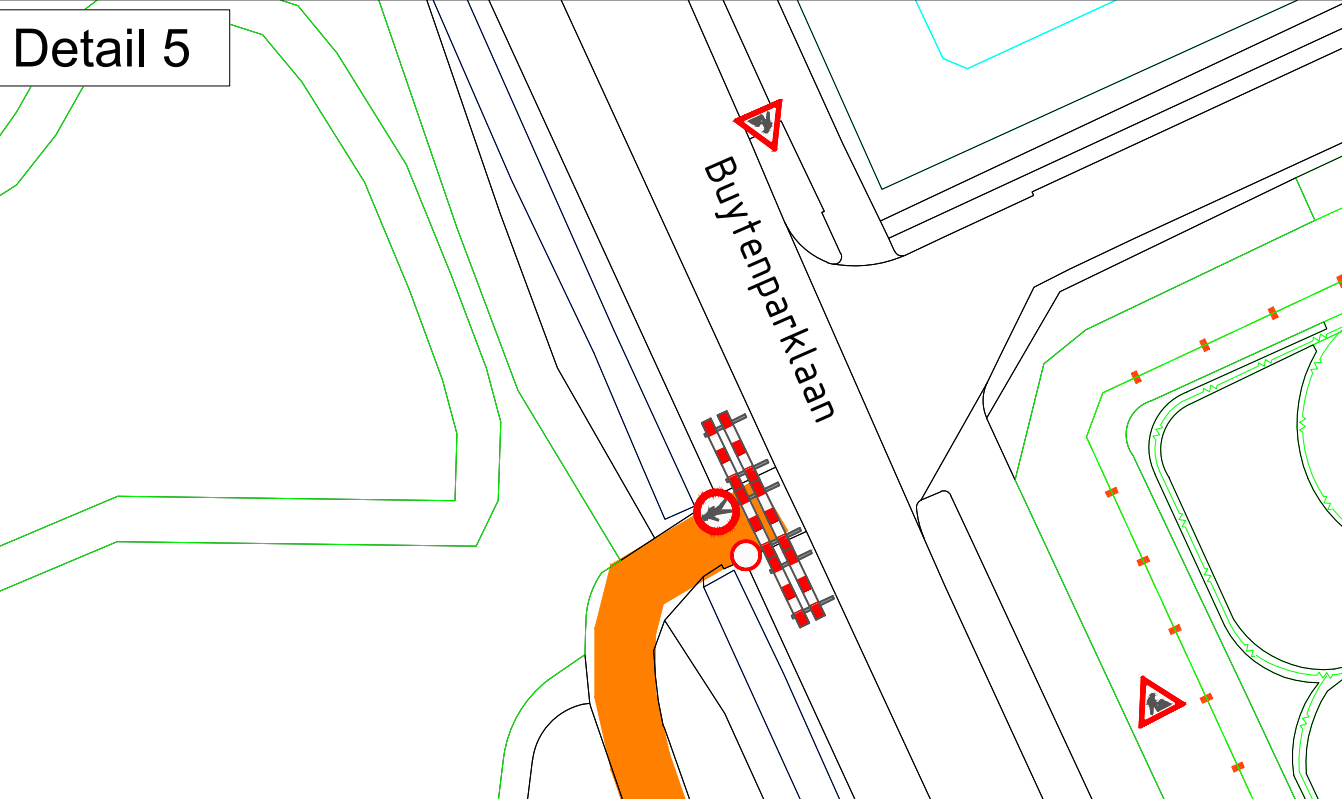

Detail 6

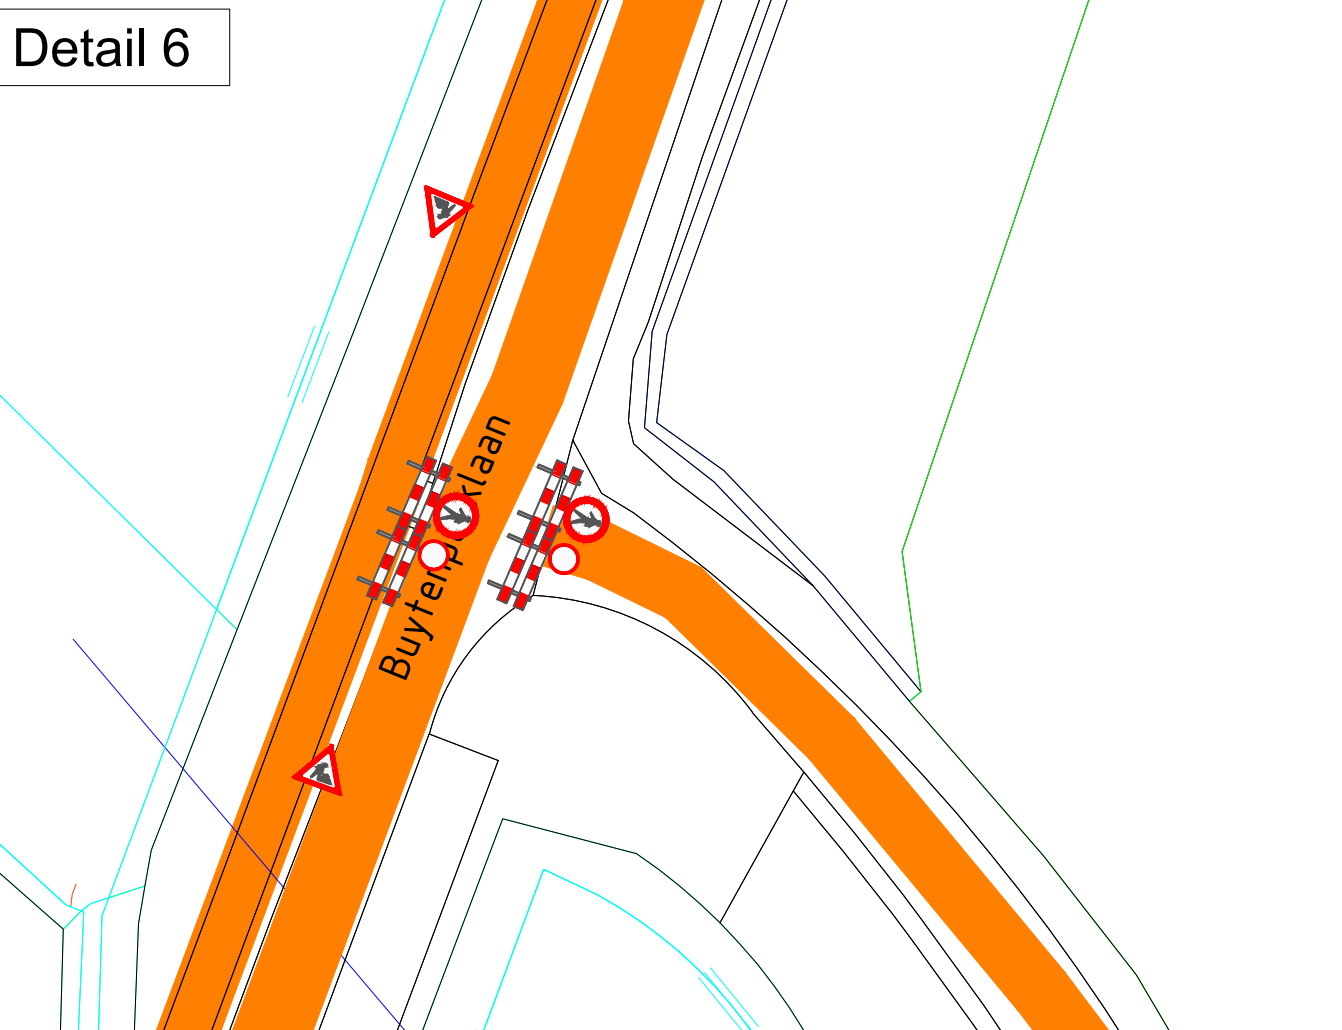

Detail 4

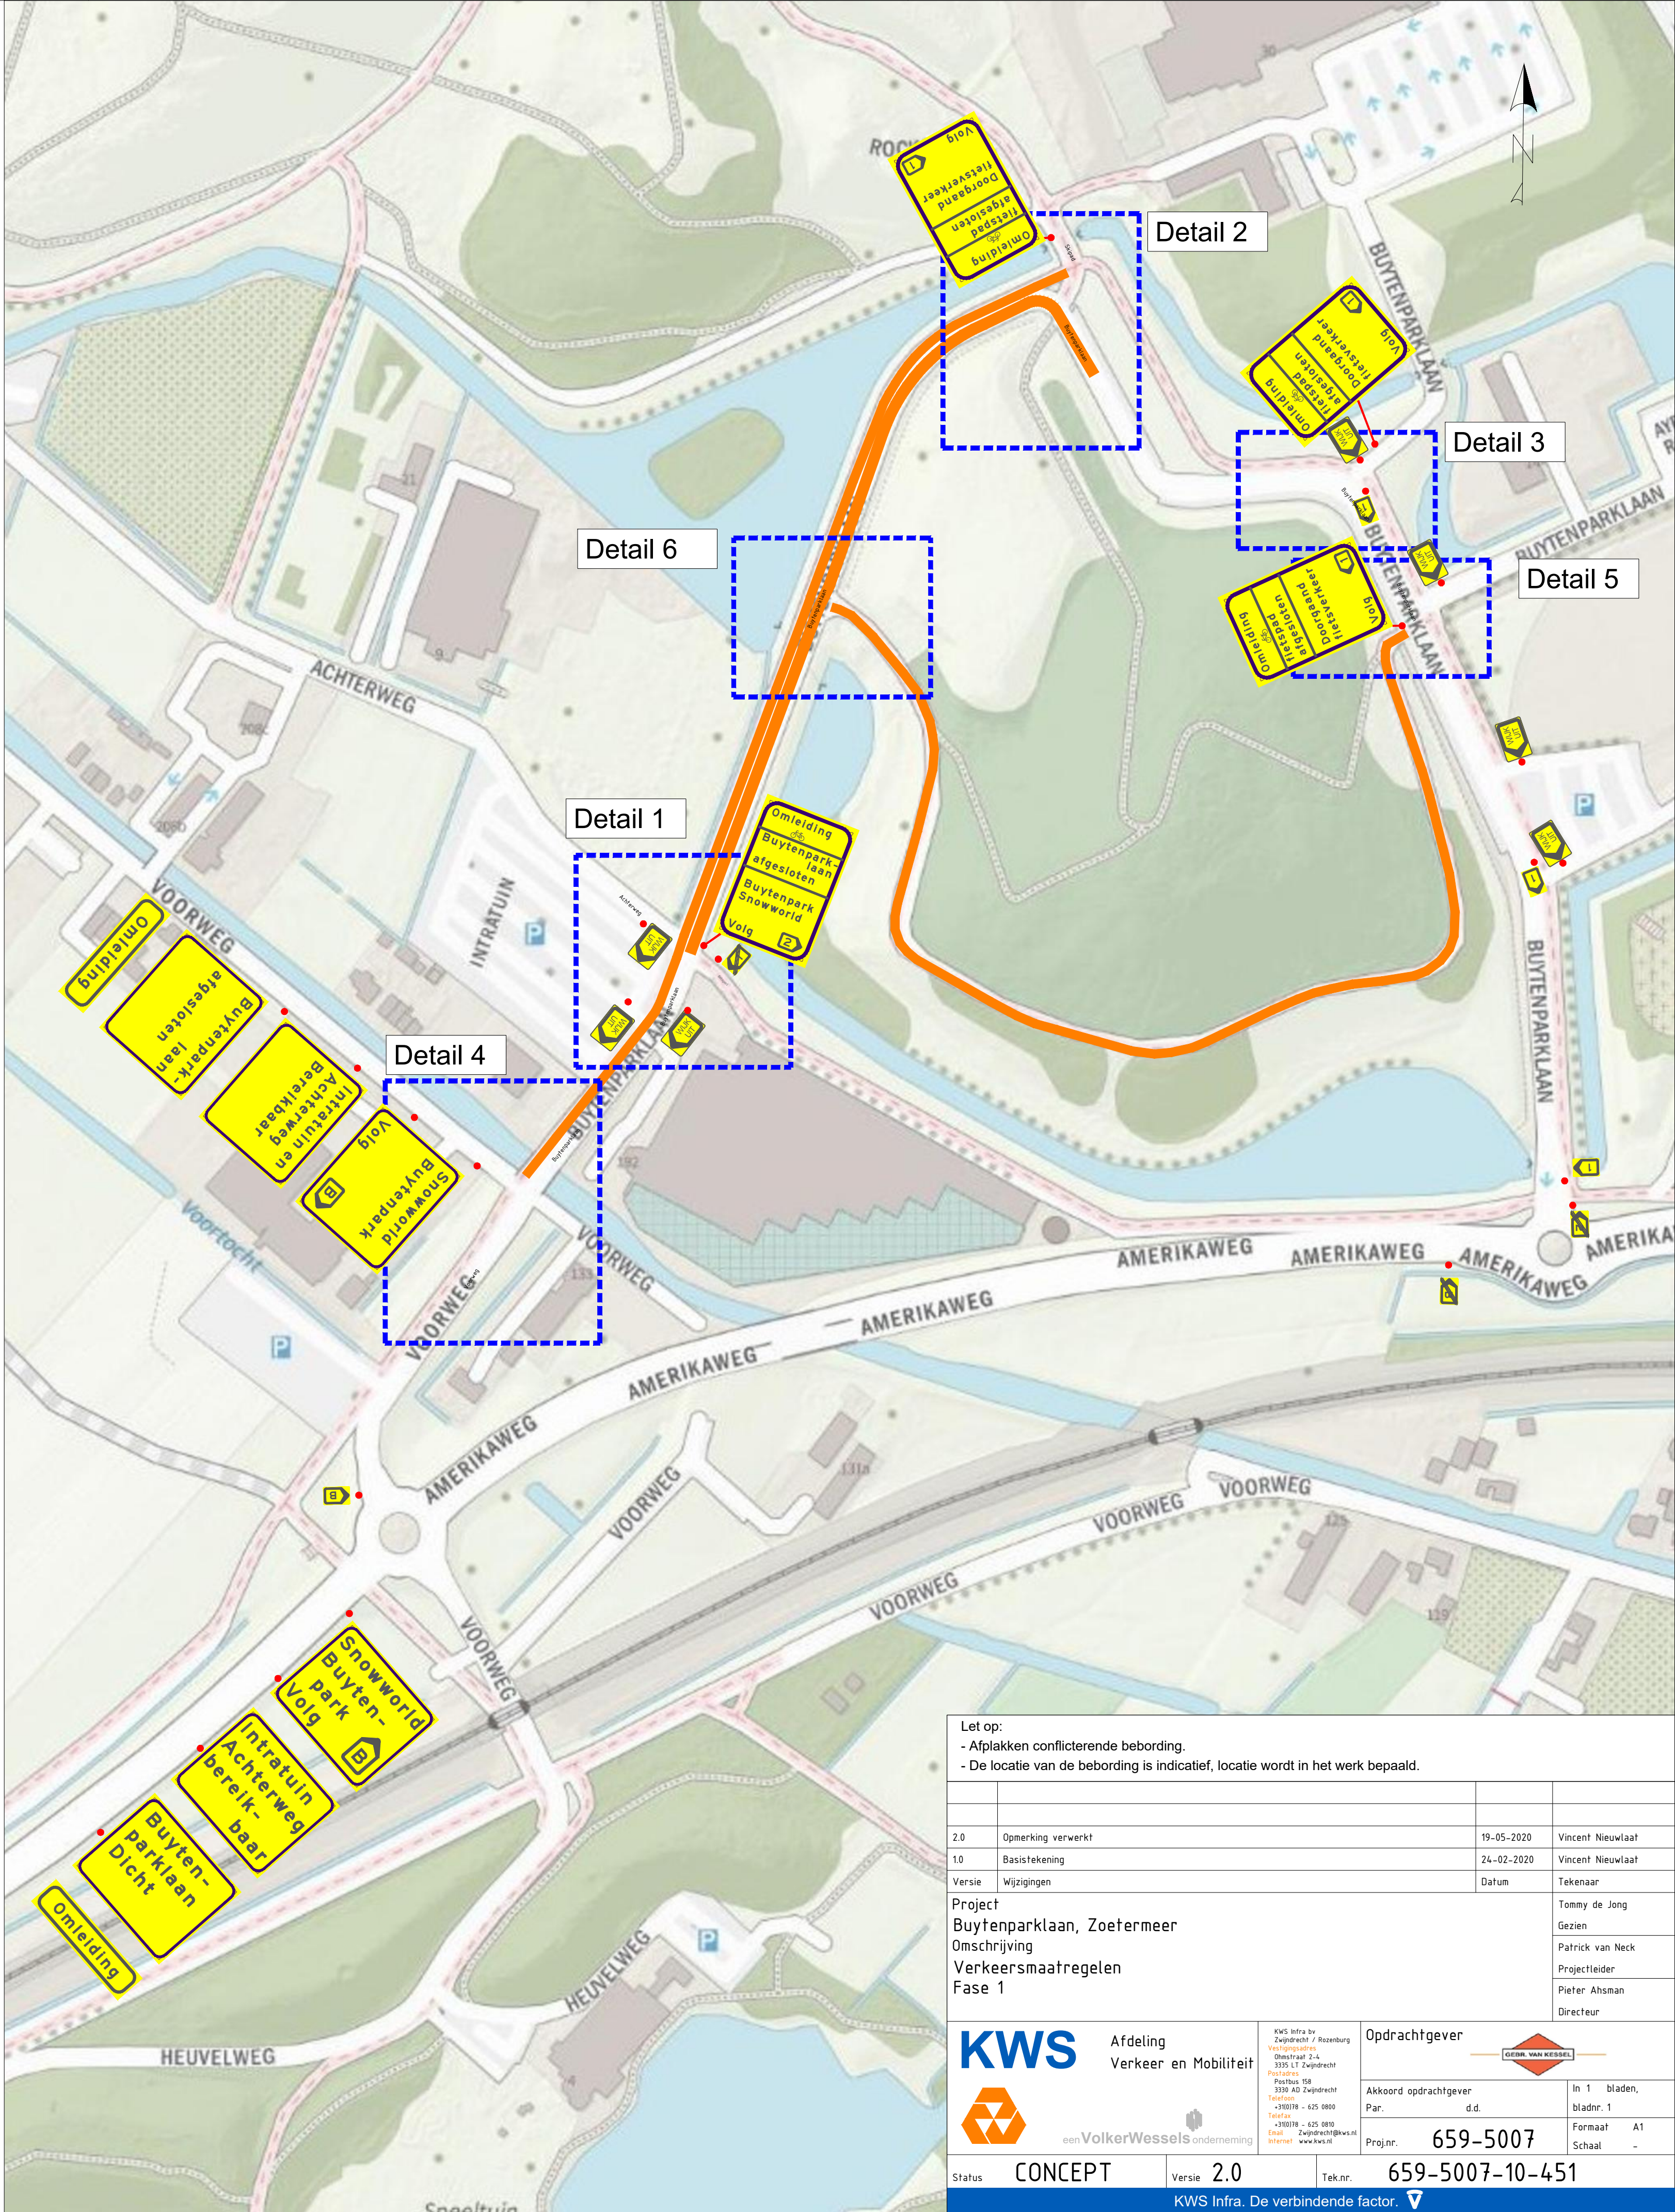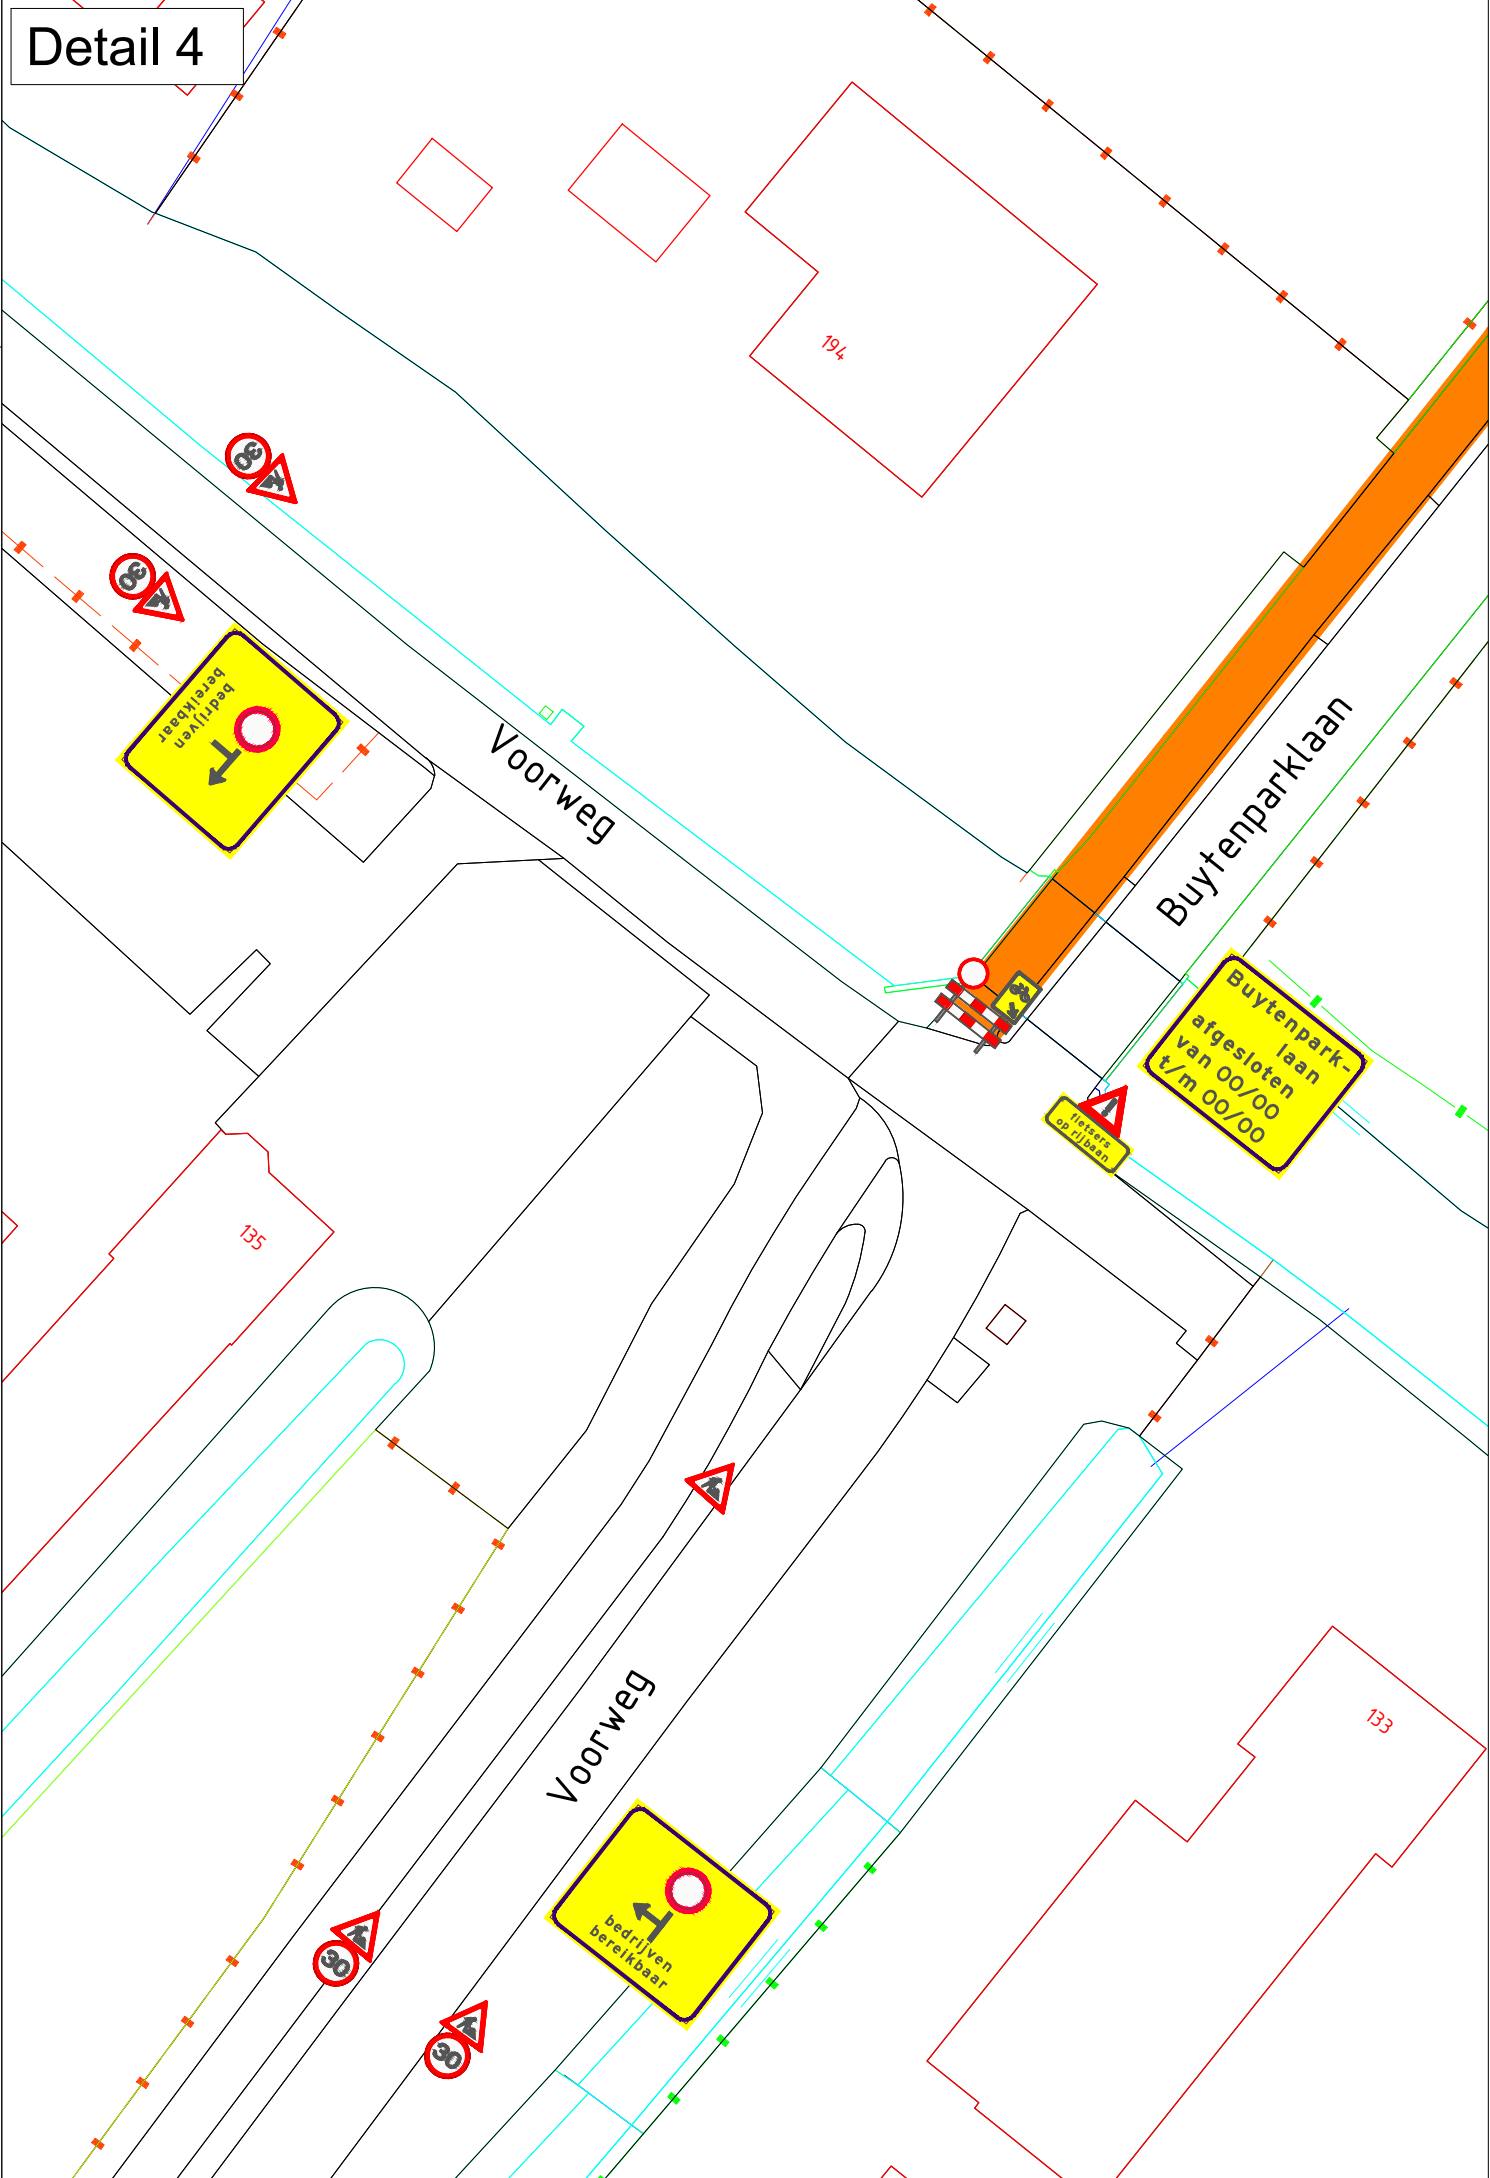

Let op:

- Afplakken conflicterende bebording.
- De locatie van de bebording is indicatief, locatie wordt in het werk bepaald.

2.0	Opmerking verwerkt	19-05-2020	Vincent Nieuwlaat
1.0	Basis tekening	24-02-2020	Vincent Nieuwlaat
Versie	Wijzigingen	Datum	Tekenaar

Project: Buytenparklaan, Zoetermeer
Omschrijving: Verkeersmaatregelen Fase 1

Project	Tommy de Jong	Gezien	Patrick van Neck
Omschrijving	Projectleider	Pieter Ahsman	Directeur

KWS Infra by Zwijperrecht / Heerburg	Opdrachtgever		
Postbus 58 2220 AZ Zoetermeer t: 078 616 415 e: info@kws.nl www.kws.nl	Akkoord opdrachtgever	In 1 bladen, bladnr. 1	
	Par.	d.d.	Formaat A1
	Projnr.	659-5007	Schaal -
Status	CONCEPT	Versie	2.0
		Tek.nr.	659-5007-10-451

KWS Infra. De verbindende factor.